

FÖRKLARINGAR

ANMÄRKNING

FÖLJANDE KOORDINATSYSTEM HAR ANVÄNTS: PLAN SWEREF99 16 30. HÖJD RH2000. SOM UNDERLAG HAR NYBYGGNADSKARTA DATERAD 2023-11-01 ANVÄNTS. SAMTLIGA MÅTT I METER OM INGET ANNAT ANGES.


BETECKNINGAR

- FASTIGHETSGRÄNS
- BYGGNAD
- BYGGNAD TAK
- HUVUDENTRE
- FG +00 FÄRDIG GOLVHÖJD
- PLATS FÖR PARKERING


FÖRESKRIFTER

HÄNVISNINGAR

MARKPLANERINGSPLAN L-30-1-001
PLANRITNINGAR A-40-1-110
SEKTIONER A-40-2-001
KOMPLEMENTBYGGNADER A-40-6-001

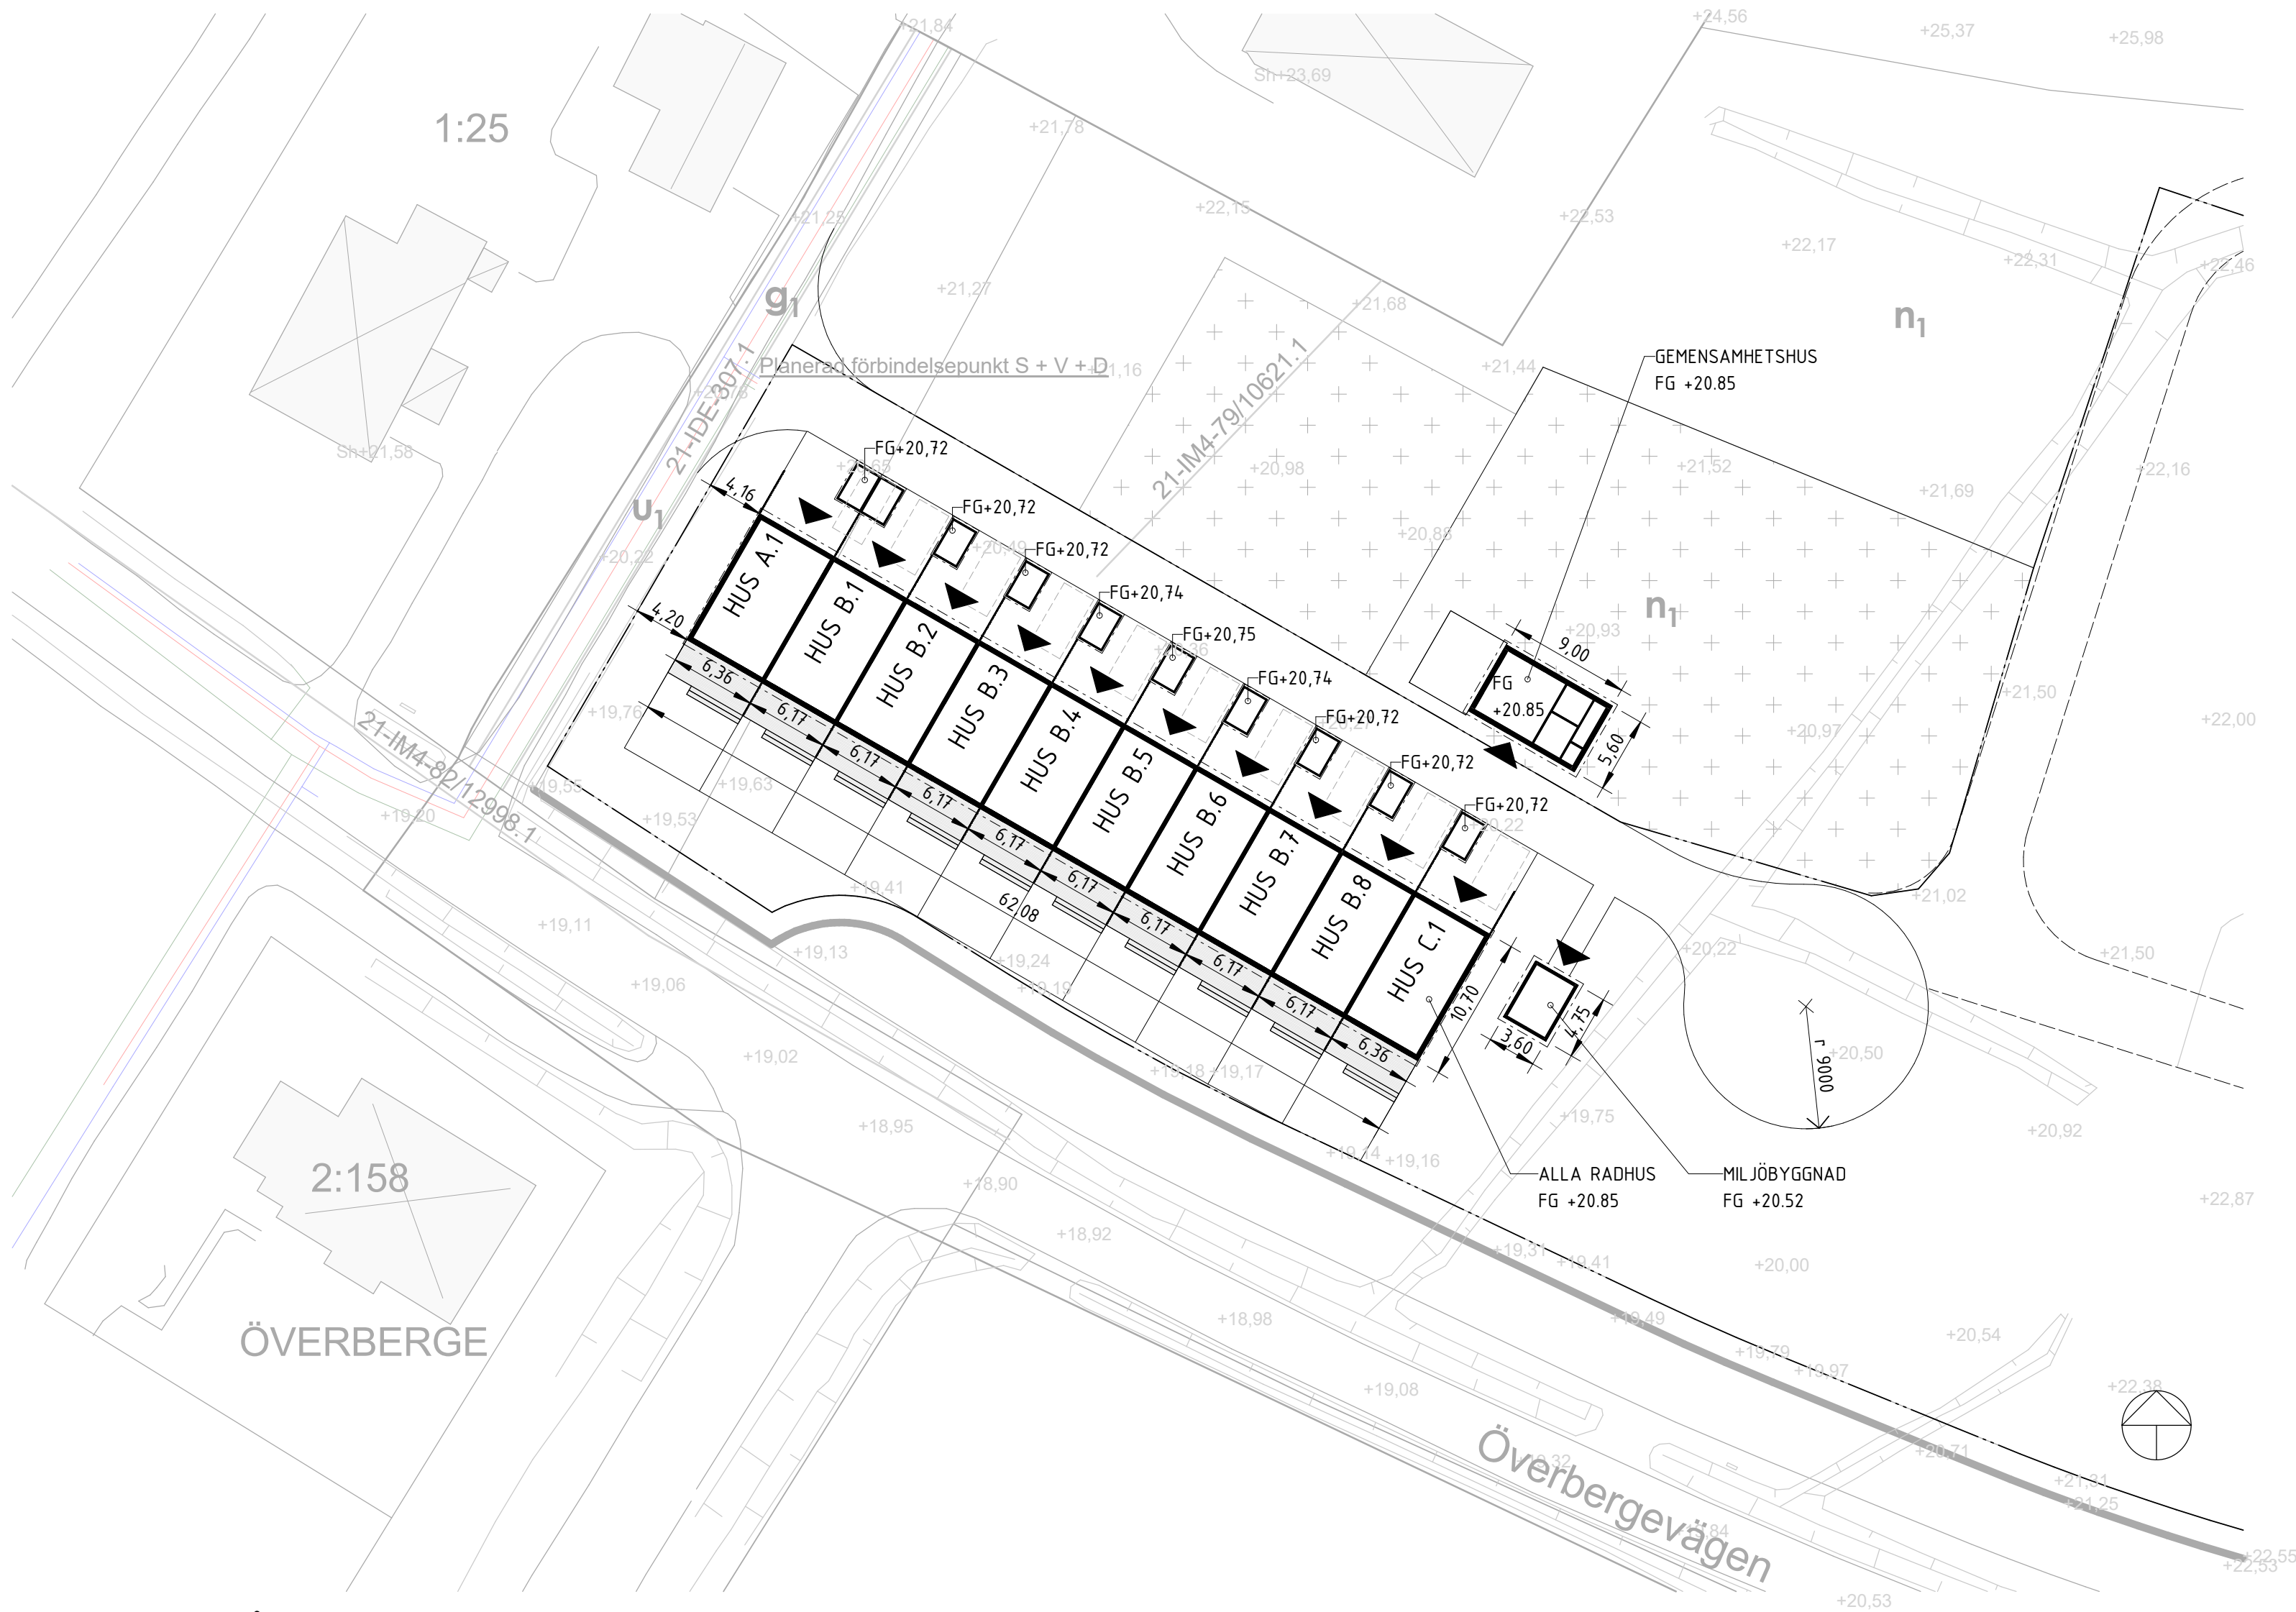


SITUATIONSPLAN PÅ NYBYGGNADSKARTA 1:400

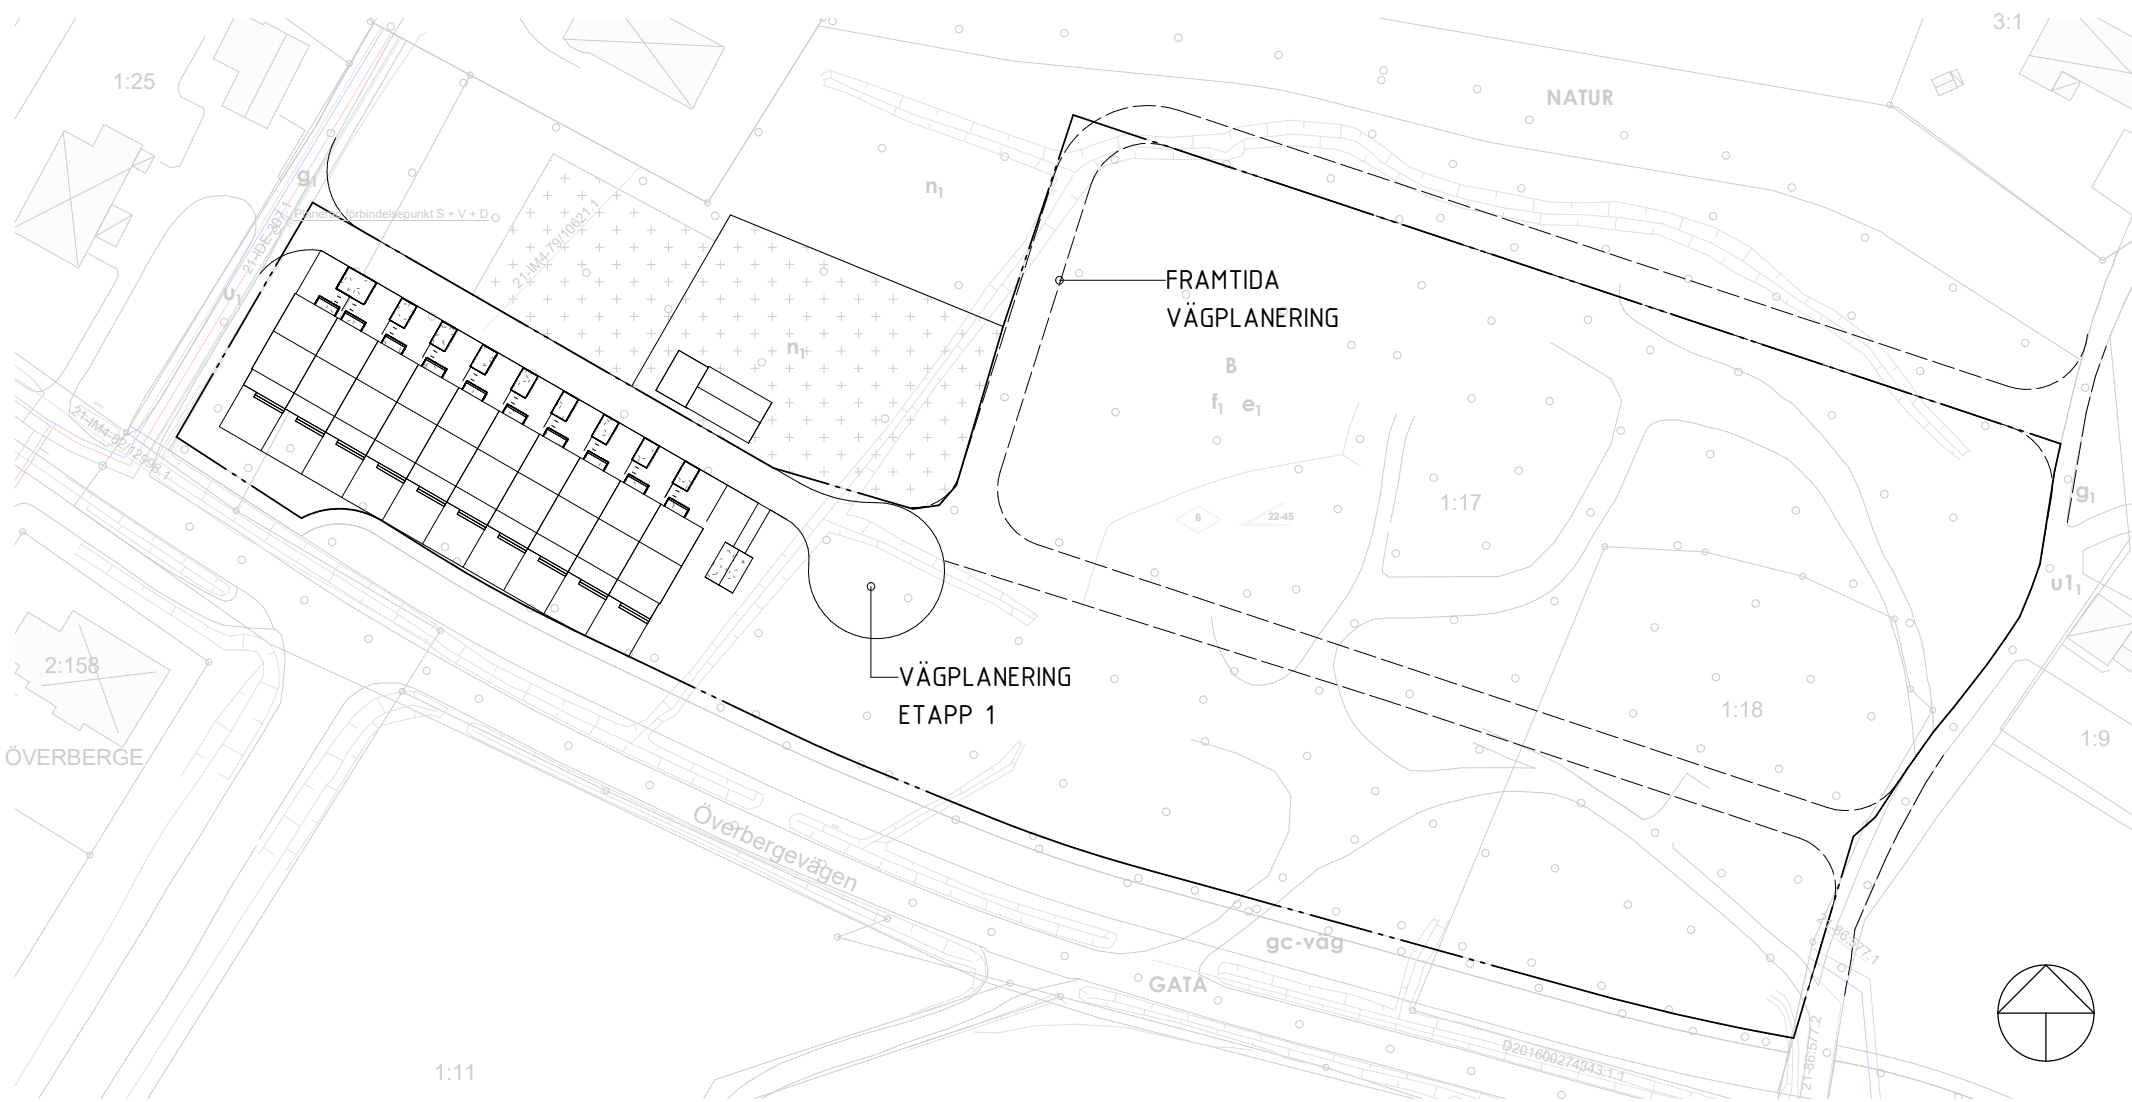

FRAMTIDA VÄGPLANERING 1:1000

SKALA 1:400

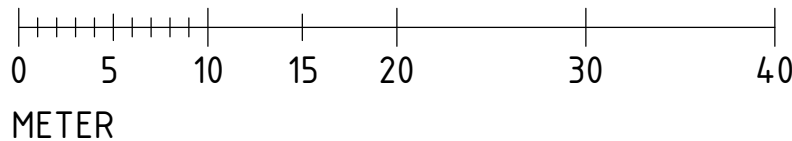

BET	ÄNDRINGEN AVSER	DATUM	SIGN	STATUS
BYGGLOVSHANDLING				
			HANDLING	
DATUM		ÄNDRING		
2023-12-19		PROJEKT		
IDENORS-ÅKRE 1:17				
NYBYGGNAD, RADHUS				
				ANSVARIG PART
 TENGDOM				
HÄLSINGEGATAN 49				
08 410 35 482				
STEFAN RYDIN		KONTAKTPERSON	ANMA	SKAPAD AV
STRY		GODKÄND AV	1041420	UPPRAGSNUMMER
RITNINGSKATEGORI				
SITUATIONSPLAN			INNERHÅLL	FORMAT
NYBYGGNAD, RADHUS			A1	SKALA
A-01-1-101			NUMMER	1:400
			BET	