

MATERIAL OCH FÄRGSÄTTNING

Fastbet: TECKOMATORP 7:8 (Svalövs Kommun)
 Tomt: 829m²
 Tillåten byggnadsarea: 33% av 829m² = 277m²

BYGG - AREA: 128m²
 BO - AREA: 112m²

Fasad: Puts, KULÖR vit (NCS 0502-Y)
 Fönster: Alu-Trä KULÖR Vit NCS S0502-Y
 Tak: BETONGTAKPANNOR, SVART HALVMATTA
 Plåt: KULÖR Svart RAL 9017
 VINDSKIVA: KULÖR Svart RAL 9017


Säkerhetsglas
 (GLASPARTI OCH SKJUTDÖRRAR SOM GÅR NER UNDER
 600mm ÖVER FÄRDIG GOLV SKA HA SÄKERHETSGLAS)

Förklarings-text

- - - Förberedd för inredning
- O Avloppsstam
- 0 Stuprör
- BH Bröstningshöjd
- DM Diskmaskin
- EL.C El.Central
- F Fasta fönster, övriga öppningsbara
- FM Fasadmätarskåp
- G Garderob
- GVF Golvvärmefördelare
- ST Städskåp
- TF Takfönster
- TG Tomtgräns
- TM Tvättmaskin
- TT Tortullare
- U/M Ung/Micro
- VM Vattenmätare
- VP Värmepump
- VUK Vattenukastare
- ÖS Öppenspis
- LIU Laminerat glas inv. och utv.

PLANLÖSNING
 1:100

SKALA 1:100

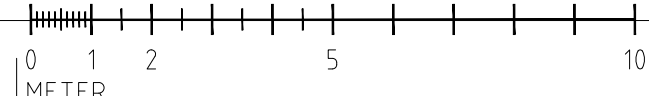

BET	ANT	ÄNDRINGEN AVSER	DATUM	SIGN
<div style="display: flex; justify-content: space-between;"> <div style="width: 20%;"> <p>EraWin Byggkonsult</p> <p>gojart@erawin.se 073 50 66 225</p> <p>RITAD/KONSTR AV Gojart Zejnnullahu</p> <p>ORT/DATUM rev. 2022-03-20</p> </div> <div style="width: 15%; text-align: center;"> </div> <div style="width: 60%;"> <p>BYGGLOVSRITNINGAR</p> <p>NYBYGGNAD AV 1-PLANS BOSTADSHUS MED GARAGE</p> <p>Fast.bet: TECKOMATORP 7:8 BH: Janusz Kotula</p> <p>UPPDRAGNR 01</p> <p>KOD/TYP/POS A3 1:100</p> <p>RITNINGSNUMMER A-01</p> </div> </div>				