
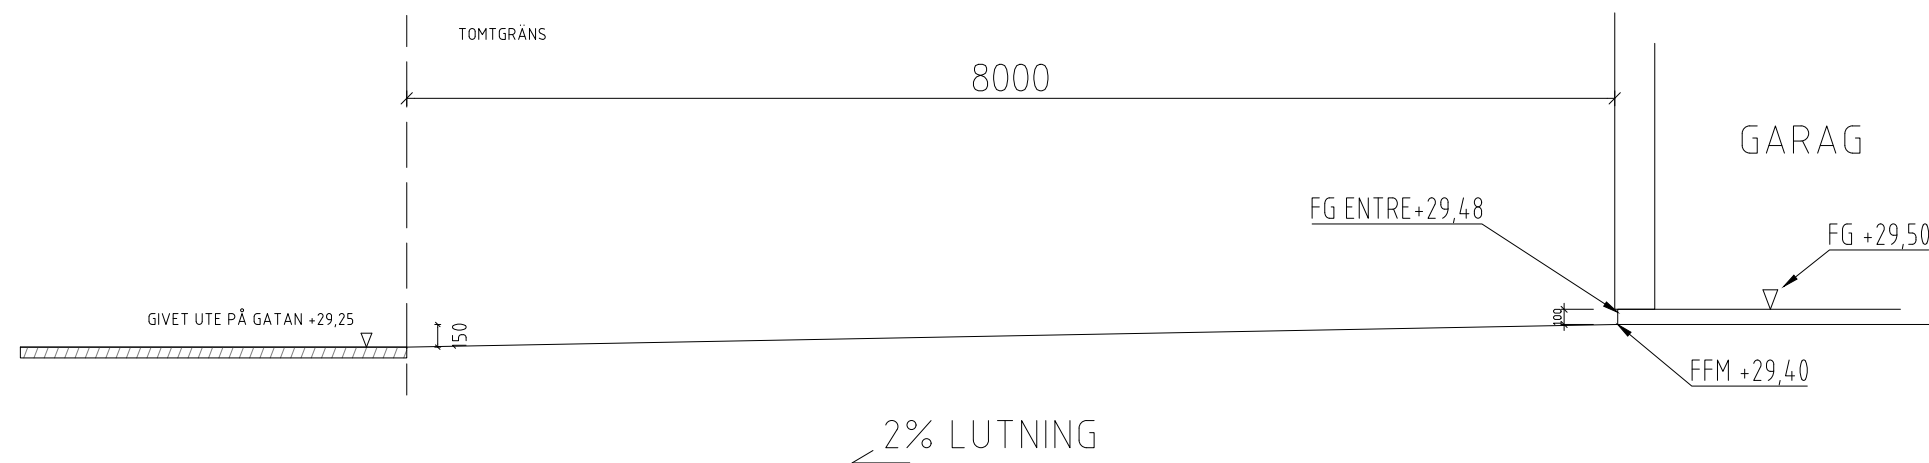


MATERIAL OCH FÄRGSÄTTNING

Fastbet: TECKOMATORP 7:8 (Svalövs Kommun)

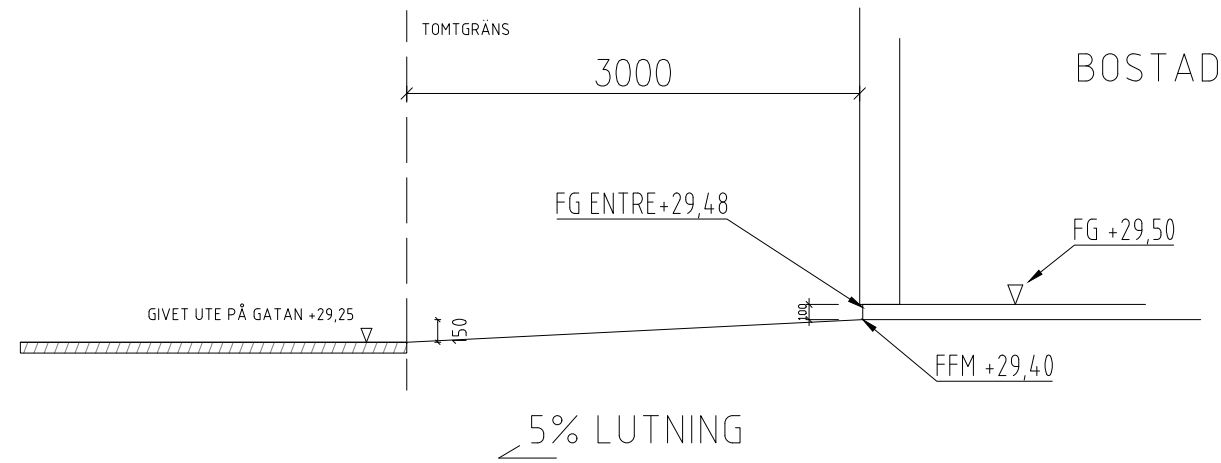

MARKLUTNING
BOSTAD - GATAN
GARAGE - GATAN
1:50

BET	ANT	ÄNDRINGEN AVSER	DATUM	SIGN

EraWin
Byggkonsult



gojart@erawin.se
073 50 66 225

RITAD/KONSTR AV
Gojart Zejnullahu

UPPDRAG NR
01

ORT/DATUM
rev. 2022-03-20

BYGGLOVSRITNINGAR

NYBYGGNAD AV 1-PLANS BOSTADSHUS MED GARAGE

Fast.bet: TECKOMATORP 7:8

BH: Janusz Kotula

MARKLUTNING

SKALA 1:50

KOD/TYP/POS
A3 1:50

RITNINGNUMMER
A-04

ÄNDR BET