



MATERIAL OCH FÄRGSÄTTNING


Fastbet: TECKOMATORP 7:8 (Svalövs Kommun)
Tomt: 829m²
Tillåten byggnadsarea: 33% av 829m² = 277m²

BYGG - AREA: 45m²
Bi - AREA: 39,3m²

BETECKNINGAR


-  HÅRDGJORDYTA
-  VITA YTOR ÄR GRÄS
-  TRÄDÄCK

- STUPRÖR
- T TRÄDÄCK
- S PLATS FÖR SOPKÄRL
- P PARKERING

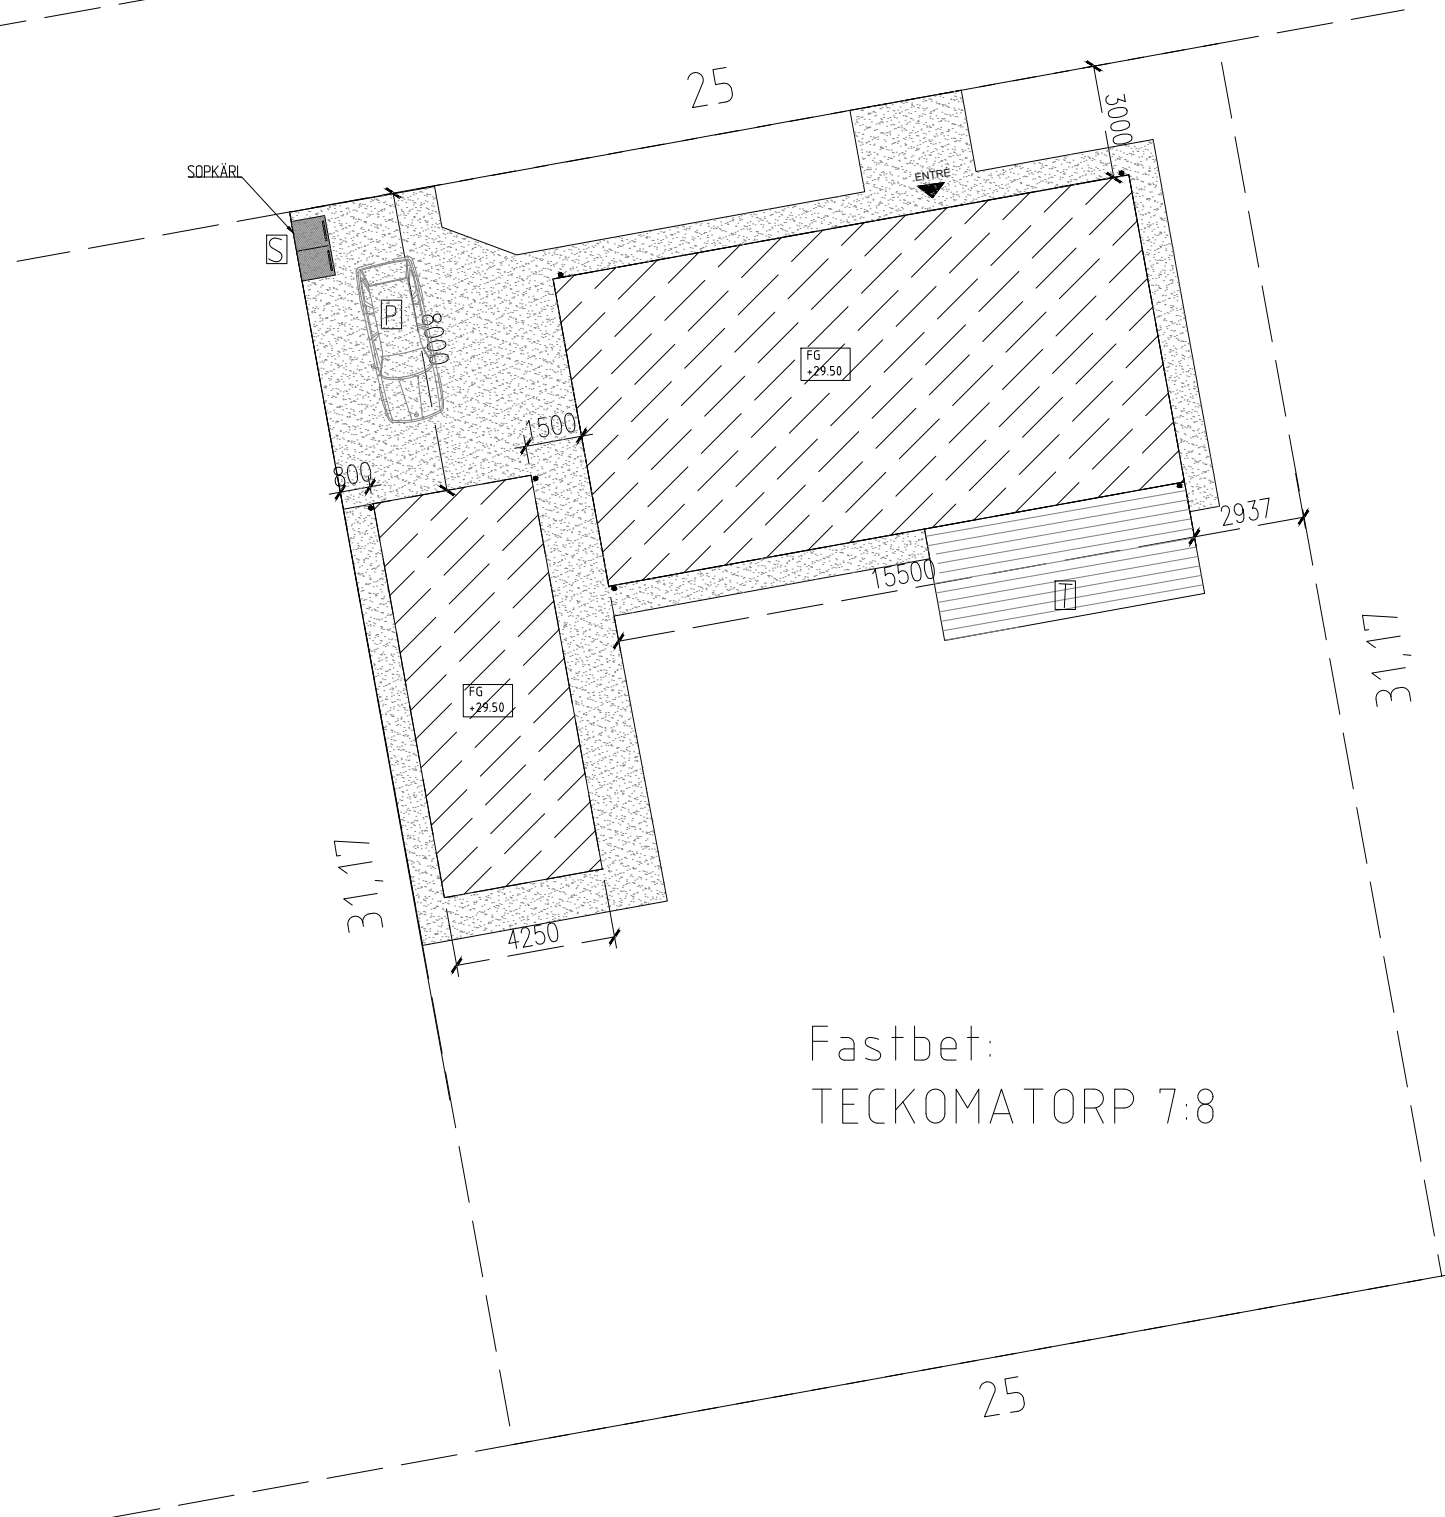

Fastbet:
TECKOMATORP 7:8

SKALA 1:100

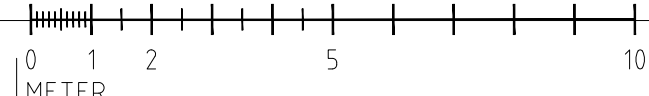

EraWin Byggkonsult				BYGGLOVSRITNINGAR	
gojart@erawin.se 073 50 66 225		NYBYGGNAD AV 1-PLANS BOSTADSHUS MED GARAGE		Fastbet: TECKOMATORP 7:8	
RITAD/KONSTR AV Gojart Zejnullahu		UPPDRAGNR 01		SIT. PLAN	
ORT/DATUM rev. 2022-03-20		KOD/TYP/POS A3 1:200		RITNINGSNUMMER A-05	
				SKALA 1:200	