

NYBYGGNADSKARTA

**TECKOMATORP 7:8**

SVALÖVS KOMMUN

Samhällsbyggnadskontoret

Stig Pettersson

Adress Mejerigatan 3

Areal 829 kvm

Tillåten

byggnadsarea 277 kvm

Planförhållanden

DP nr: 1214-P05/95

Antagen: 2005-01-31

Laga kraft: 2005-03-03

Koordinater Nr, X, Y

3647, 6194438,261, 124153,753  
 3648, 6194437,394, 124149,069  
 3649, 6194432,875, 124124,499  
 3657, 6194465,515, 124118,620  
 3658, 6194469,981, 124143,235  
 3659, 6194472,999, 124159,784  
 3669, 6194441,780, 124172,915  
 3670, 6194434,773, 124134,870  
 3690, 6194469,756, 124167,095

Datum 2017-09-04


Sign

Anm.

Skala 1:400


Koordinatsystem i höjd RH 2000

Koordinatsystem i plan SWEREF 99 13 30

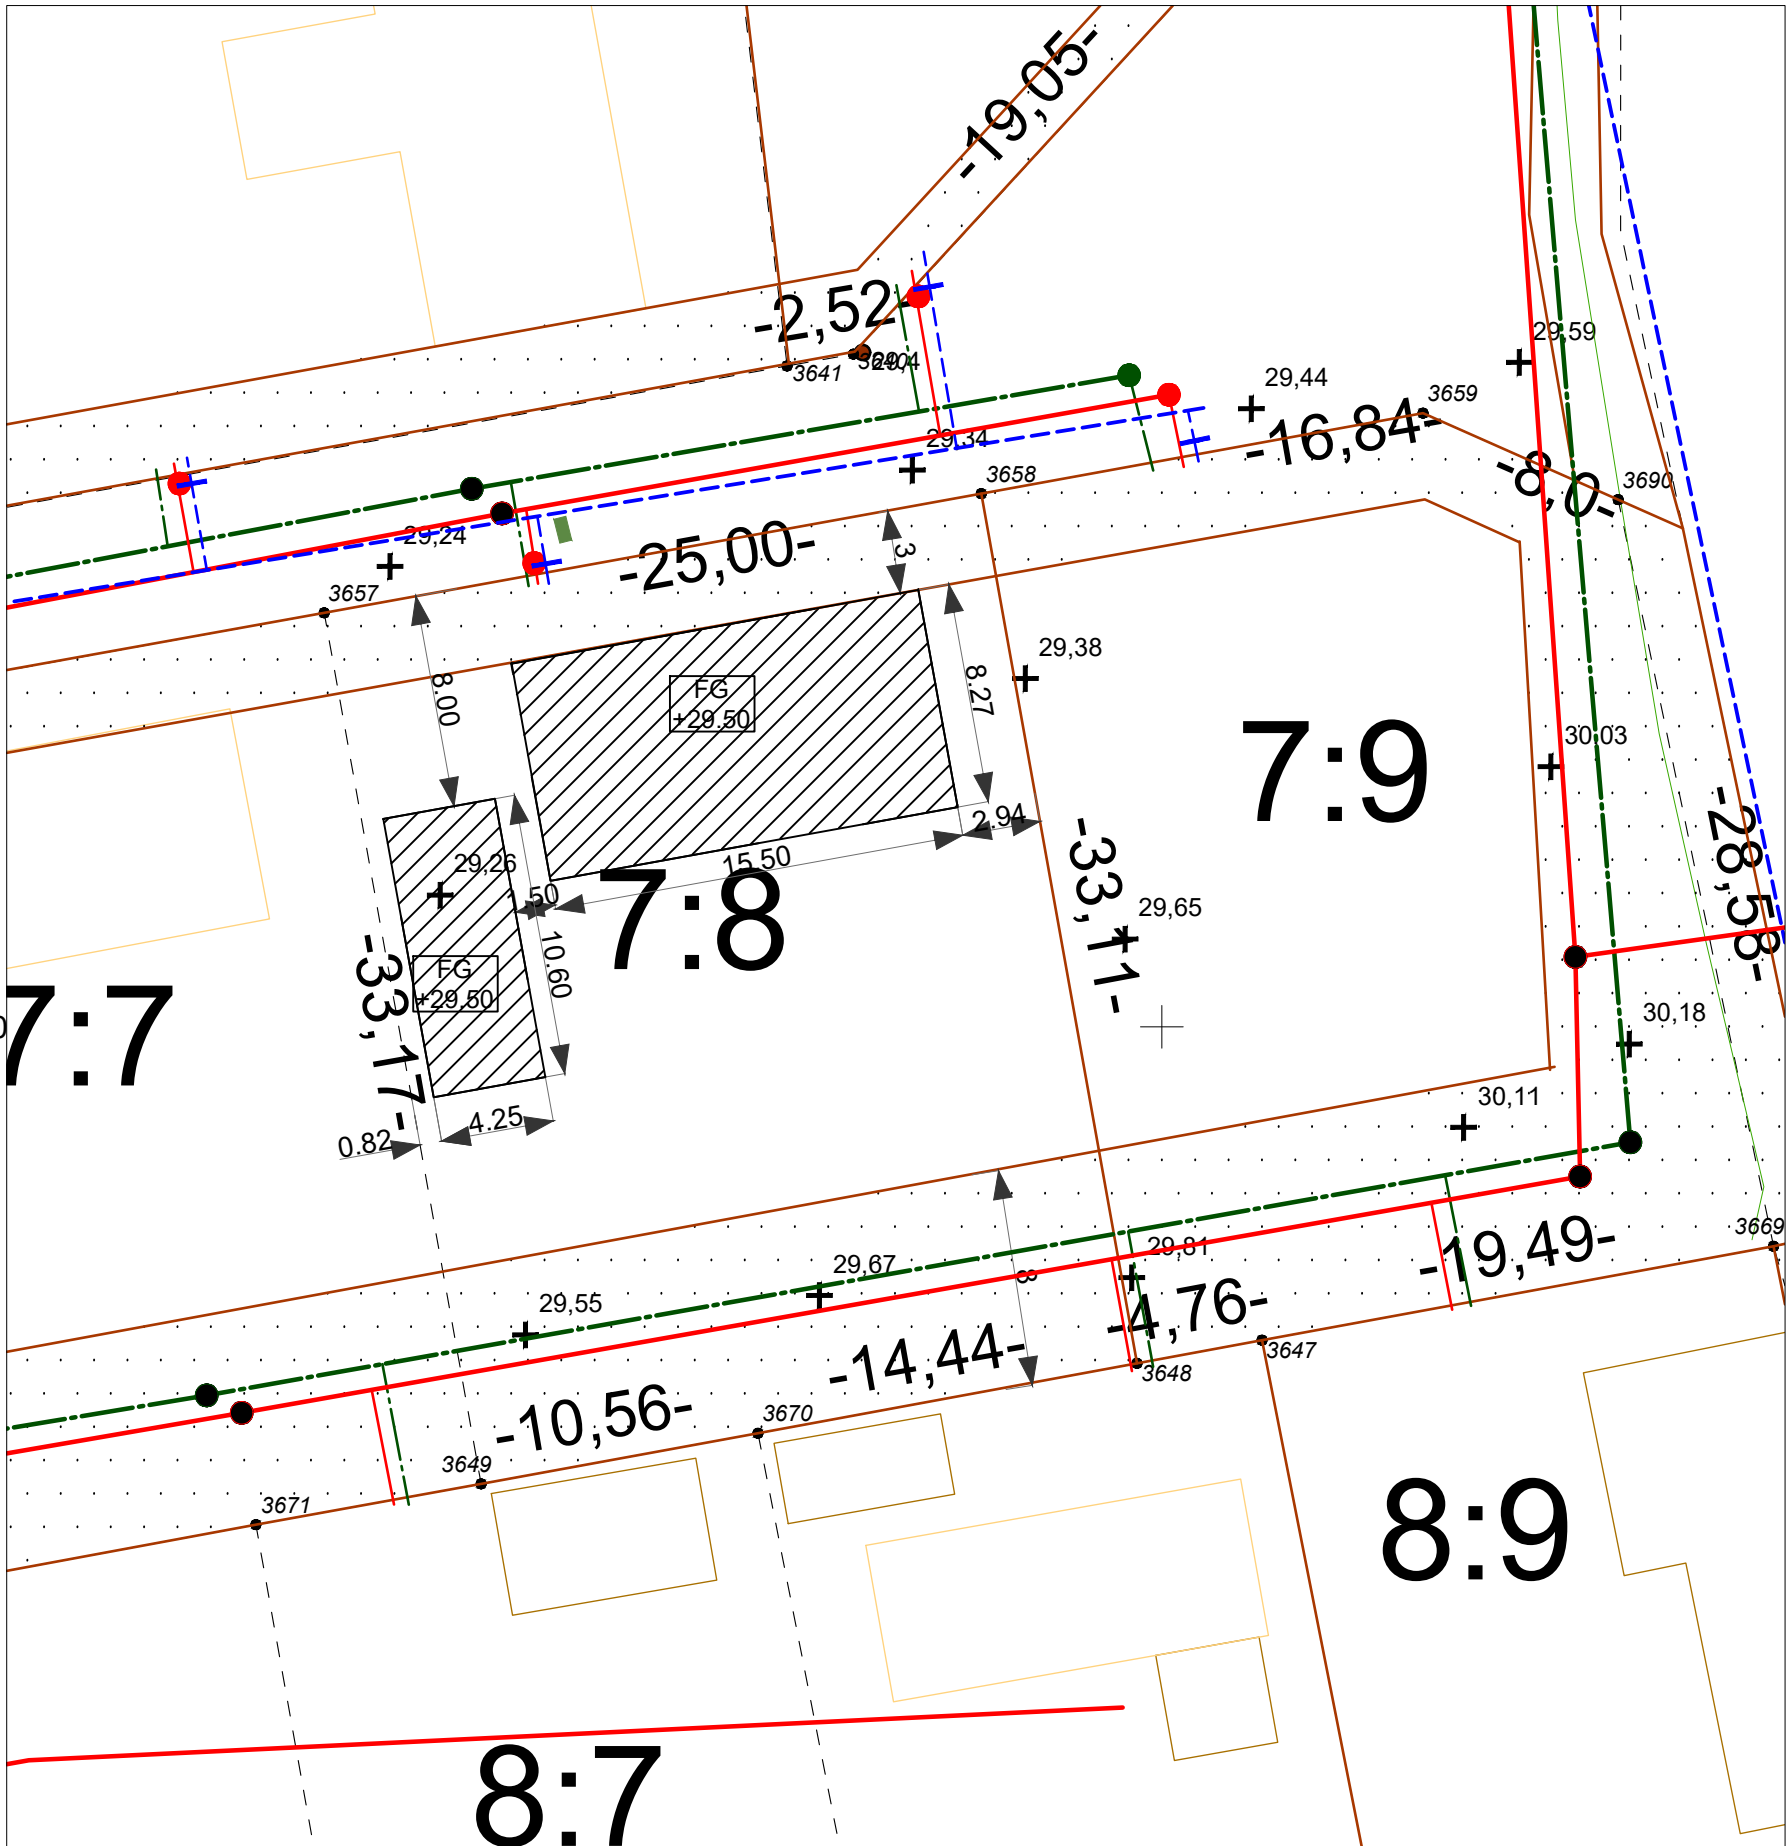

6194450

124150

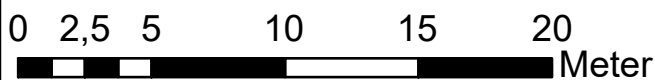

VA-uppgifter

0.00

Skattad markhöjd

0.00

Avvägd markhöjd

0.00

Projekterade gatuhöjder

Servisledningar för vatten, spill- och dagvatten

Förbindelsepunkt (Fp) avser projekterade eller befintliga ledningar	Material	Vattengång i ändpunkten inne på fastigheten	Uppdämningsnivå / Vattentryck vid fp	Servisledningens dimension
Spillvatten	PP	+27,67	+27,75	110
Dagvatten	PP	+28,00	**	110
Vatten	PEM		*	32

Beskrivning av va-tekniska uppgifter

\* Vid upprättande av detta underlag är ett ungefärligt vattentryck framräknat. Enligt ABVA garanterar huvudmannen inte att ett visst vattentryck alltid upprätthålls eller att viss vattenmängd per tidsenhet alltid kan levereras.

\*\* Dämningshöjden för dagvatten är lägsta färdiga gatunivån vid tomtragrens.

Dämningshöjd för spillvatten är nivån för huvudledningens hjassa + 0,5 m vid platsen för servisledningens anslutning.