

PLÅTBESLAG

PANEL

15 LUFT MED
INSEKTSNÄT

7 ARM INV. PUTS
240 LÄTBETONGBLOCK
ARM ENL LEVERANTÖR
7 ARM UTV. PUTS

-45x145 HAMMARBAND
-SYLLISOLERING OCH KLÄMD PE-FOLIE
FÄSTES TILL BETONG MED M10.
ANV. HILTI HIT INJEKTMASSA.
-1+1 VINKELBESLAG JOMA el DYL.
-ANKARSKRUV 4+4 40/5,0

Ø8 s200-N
2+2 Ø10-A runt om
240 U-BALK

-7 ARM PUTS
-200 YTONG
-ARM ENL LEVERANTÖR
-7 ARM PUTS

GARAGEPORT

ÖK BETONG HÖJD ENL A
100 BETONG
ARM. Ø10 C100# CENTR
300 CELLPLAST S100
200 MAKADAMS
FIBERDUK

L70X70X10 VFZ MED PÅSVETSADE FÖRANKAR.
JÄRN 2ST Ø10 C300 L=150
FALL FRÅN PORT

200mm AV L-ELEMENTET SKÄRAS FÖR
FRAMDRAGNING AV BETONG

GLIDSKIK/GRUNDPAPP



STENBELÄGGNING FÖR BILUPPSTÄLLNING

L-ELEMENT H=400
TYP S 200MX

DRÄNERING Ø100
FALL MIN 1:200

350

3 Ø12-A UK
LÄNGS HELA
KANTBALKEN

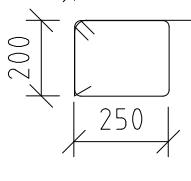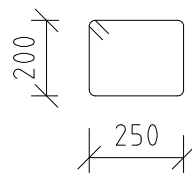

800

- TAKPANNOR
- 25x38 BÄRLÄKT
- 25x38 STRÖLÄKT
- UNDERLAGSPAPP
- 23 RÅSPONT
- 45 LUFTNING
- 3,2 HÄRDTRÄFIBERBORD
- ca 300 LÖSULL
- 0,2 PE-FOLIE
- 28x70 GLES s300
- 13 GIPS

ALLMÄNNA BESTÄMMELSER, RÅD OCH ANVISNINGAR

NOCKFOLIE AV
ÅLDRINGSBESTÄNDIG PLAST


NOCKPANNA

NOCKBRÄDA

- BETONGTAKPANNOR
- 25x38 BÄRLÄKT s300
- 25x38 STRÖLÄKT s1200
- UNDERLAGSPAPP
- 23 RÅSPONT
- 45 LUFTNING
- TAKSTOL ENLIGT TAKSTOLSRITNING

TYPSEKTION
DETALJ 3
1:20

SKALA 1:20

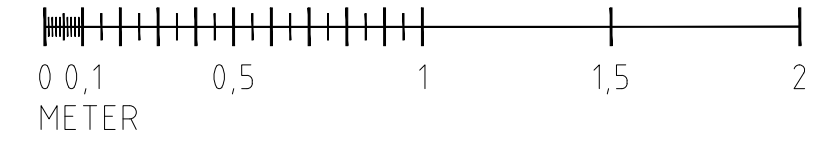

Detalj 1
GARAGE-PORT

Detalj 1
GARAGE-PORT

EraWin
Byggkonsult AB
gojart@erawin.se
073 50 66 225



RITAD/KONSTR AV
Gojart Zejnnullahu
ORT/DATUM
rev. 2022-07-01

UPPDRAG NR
01

BET	ANT	ÄNDRINGEN AVSER	DATUM	SIGN

BYGGHANDLING
 NYBYGGNAD AV BOSTADSHUS MED GARAGE
 Fast.bet: TECKOMATORP 7:8
 BH:Janusz Kotula

DETALJER 3 - GARAGE SKALA 1:20

KOD/TYP/POS A3 1:20 RITNINGNUMMER **K-20.6-13** ÄNDR BET