

**FÖRKLARINGAR – SPILLVATTEN**  
 Alla mått anges i mm.  
 Se även föreskrifter enligt VS-1.  
 S1 – Ø75. Spillvattenledning Plaströr PP rör med gummiringfogning.  
 S2 – Ø110. Spillvattenledning Plaströr PP rör med gummiringfogning.

GB – Golvbrunn i plast rostfri sil, utlopp Ø75  
 B7 – RENSBRUNN MED, PLAST, 110mm  
 B10 – DAGVATTENBRUNN, PLAST, DIAM 400mm med sandfång och vattenlös.

OBS! Radontätning på avlopp genom betongplan: Witeco typ Radona R 802

Dör ej annat anges förlägg spillvattenrör med 1% fall i flödesriktningen  
 Dör ej annat anges avslutas avloppsluftaren 300mm ovan yttertak

Luftning Ø75 –110 Luftningsledning PP-rör med gummiringfogning.

D1 110 Dagvattenledningen PP Markavlopp med gummiringfogningen. Dräneringsledningen levereras och monteras av BE. Lägges runtom nybyggnaden med fall minst 1:200 mot dränbrunn.  
 SA 110 Stuprörsanslutning med lövsamlare.

I utrymmen med golvavlopp skall golvet och dess vattentäta skikt ha fall mot avloppet. Lutningen skall vara minst 1:50 på duschplats och på dolda eller svåråtkomliga ytor med risk för utläckande vatten eller vattenspill. bakfall får ej förekomma på övriga ytor.

Beträffande leveransomfattning av WS-utrustning enligt leveransavtal med husleverantören.  
 Allt material och komponenter skall vara typgodkända och vanligen förekommande på den svenska marknaden.  
 I övrigt gäller BBR.


**FÖRKLARINGAR – TAPPVATTEN**  
 Alla mått anges i mm.

KV – Kallvattenrör. Mjuka PEX-rör. Rör i rör. 16mm  
 W – Varmvattenrör. Mjuka PEX-rör. Rör i rör. 16mm  
 SAMTLIGA KOPPLINGAR SKALL UTFÖRAS MED TYPGODKÄNDA DETALJER OCH METODER.  
 Vattenrör som förlägges i betong utföres i LK Universalrör X med extraisolerade tomrör, RIR Extra. Övrig förläggning sker med LK Universalrör X med tomrör, (RIR). Alla synliga oisolerad KV – och W-rör skall vara förkromade. Fogningen med förkromade mekanisk koppling.

RB Rensbrunn 110.  
 Beträffande leveransomfattning av WS-utrustning enligt leveransavtal med husleverantören.  
 Allt material och komponenter skall vara typgodkända och vanligen förekommande på den svenska marknaden.  
 I övrigt gäller BBR.

----- I MELLAN BJÄLKLÄG  
 \_\_\_\_\_ UNDER TAK  
 \_\_\_\_\_ OVAN GOLV  
 \_\_\_\_\_ I GOLV eller Mark  
 \_\_\_\_\_ DRÄNERING

SKALA 1:100

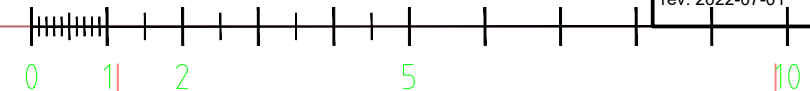

EraWin Byggekonsult AB gojart@erawin.se 073 50 66 225				<b>BYGGHANDLING</b> NYBYGGNAD AV BOSTADSHUS MED GARAGE Fast.bet: TECKOMATORP 7:8 BH:Janusz Kotula	
RITAD/KONSTR AV Gojart Zejnullahu	UPPDAGNR 01	SPILLVATTEN, DAGVATTEN.		SKALA 1:100	RITNINGSNUMMER V-50.1-11
ORT/DATUM rev. 2022-07-01	KOD/TYP/POS A3 1:100		ÄNDR BET		