


FÖRKLARINGAR

KANALBETECKNINGAR

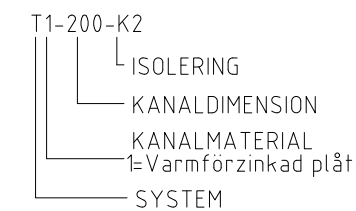

T=TILLUFT

F=FRÅNLUFT

U=UTELUFT

A=AVLUFT

Ö=ÖVERLUFT

MATERIAL

1=VARMFÖRZINKAT PLÅT

FD1=FRÅNLUFTSDON/VENTIL

TD1=TILLUFTSDON

UD=UTELUFTSDON FRESH 100

TH=TAKHUV

LD1=LJUDDÄMPARE

Brandisolering ei15

Kondensisolering

Värmeisolering 50

Spisfläkt isoleras i hela sin längd EI15

Avluft kondensisoleras i hela sin längd

Värmeisolering på frpnluft i hela sin längd

Frånluftsvärmepump -/55 l/s

Ventilations anläggningen inkopplas


enl. tillverkarens anvisningar.

TILLUFT
Total ventilationsflöde [l/s]
60 l/s
FRÅNLUFT
60 l/s


ÖVERLUFT VIA DÖRR REKOMMEDERAT
MINSTA AREA 75cm²

KANALERS HÖJDLÄGE I PLANRITNING SYMBOL, LÄGE

-----	I MELLAN BJÄLKLAG
-----	UNDER TAK
-----	OVAN GOLV
-----	I GOLV eller Mark
-----	DRÄNERING

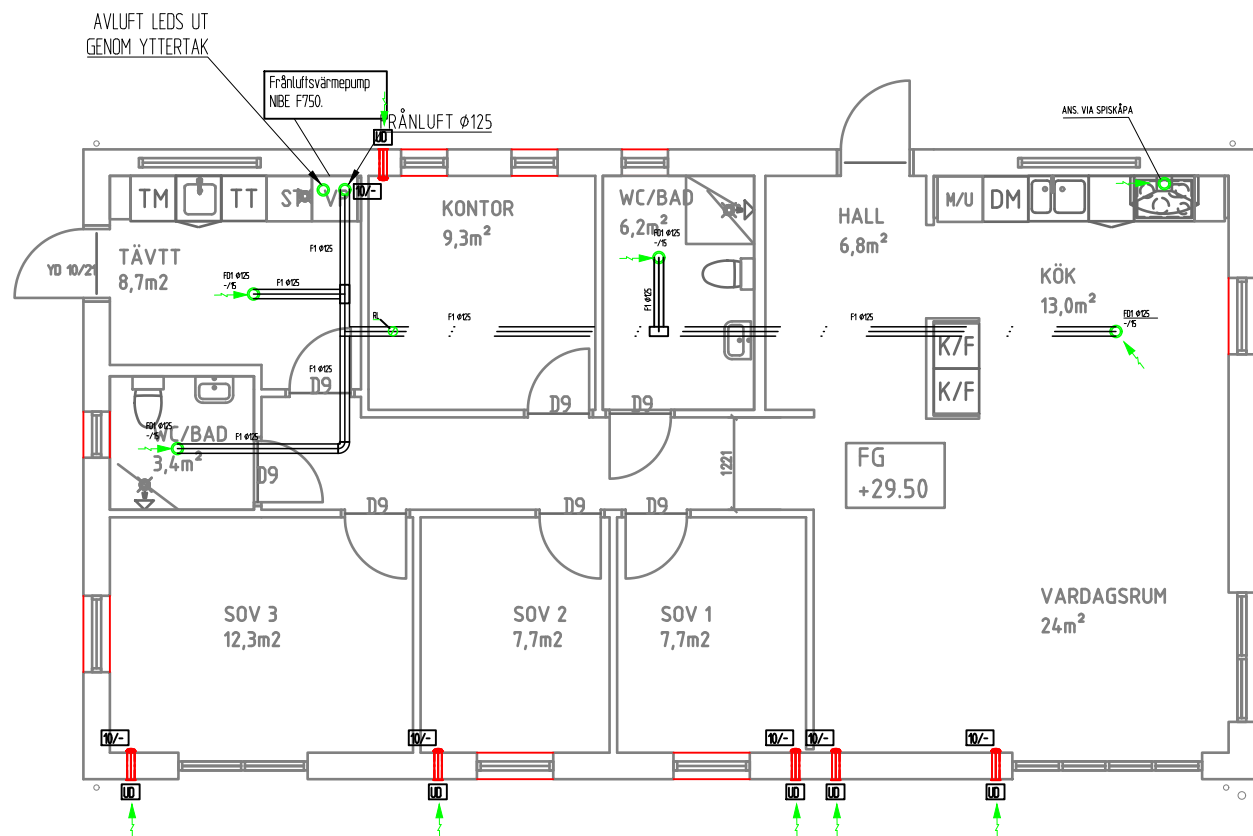

VENTILATION HUSET
FX-SYSTEM (frånluftsventilation med värmeåtervinning)
1:100

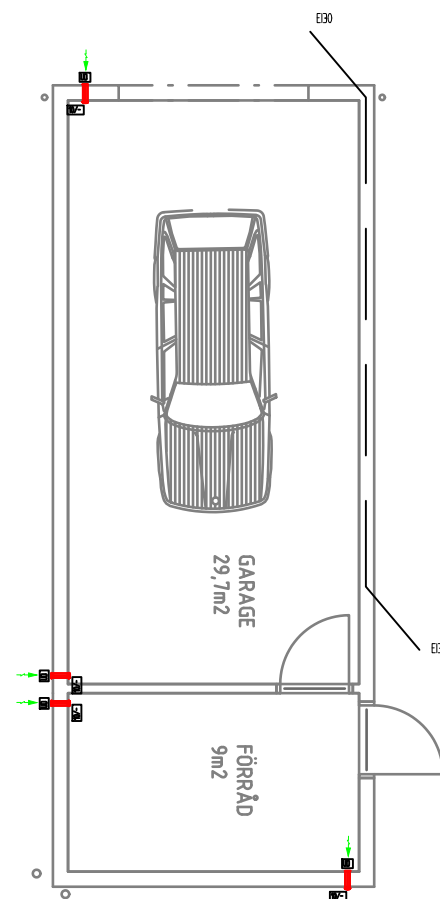

VENTILATION GARAGET
F-SYSTEM (frånluftsventilation)
1:100

SKALA 1:100



EraWin Byggkonsult AB gojart@erawin.se 073 50 66 225		ERAWIN BYGGKONSULT		BYGGHANDLING NYBYGGNAD AV BOSTADSHUS MED GARAGE Fast.bet: TECKOMATORP 7:8 BH:Janusz Kotula	
RITAD/KONSTR AV Gojart Zejnnullahu	UPPDAGNR 01	VENTILATION		SKALA	1:100
ORT/DATUM rev. 2022-07-01		KOD/TYP/POS A3 1:100	RITINGSNUMMER V-50.1-13	ÄNDR BET	