


Bil 1

**BYGGNADSPLANEHESTÄMMELSER**

tillhörande förslag till byggnadsplan för Söderöra by inom Blidö kommun av Stockholms län.

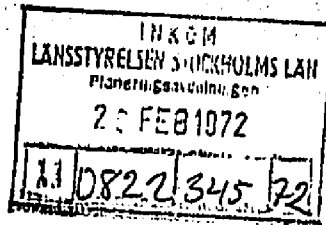

§ 1.

Byggnadsplaneområdets användning:

Mom. 1 Byggnadsmark:

Med B betecknat område får användas endast för bostadsändamål.

Mom. 2. Specialområden

- a) Med Rh betecknat område får användas endast såsom hamn och uppläggningsplats för småbåtar.
- b) Med V betecknat område skall utgöra vattenområde som icke får utfyllas eller överbyggas.
- c) Med Vb betecknat område skall utgöra vattenområde som icke får utfyllas eller överbyggas i annan mån än som erfordras för bryggor, båthus eller dylikt.

§ 2.

Mark som icke eller i endast mindre omfattning får bebyggas.

Mom. 1 Med punktprickning betecknad mark får icke bebyggas.

Mom. 2 Med punkt- och korsprickning betecknad mark får icke bebyggas. Utan hinder därav få uthus, sjöbodar och dylika mindre byggnader uppföras om detta för varje särskilt fall prövas vara förenligt med ett prydligt och ändamålsenligt bebyggande.


§ 3.

Byggnadssätt.

Med F betecknat område får bebyggas endast med fristående hus.

År 1971 den 23 november, § 242, blev detta förslag antaget av kommunfullmäktige i Norrtälje betygar & tjänstens vägnar:

**Bengt Strandberg**  
Sekreterare

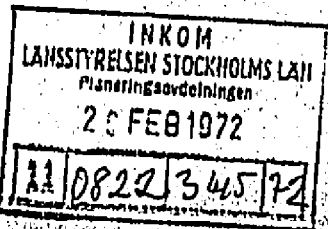

§ 4.

Tomtplats storlek

Å med F betecknat område må tomtplats icke givas mindre areal än 2000 m<sup>2</sup>.

§ 5.

Byggnads läge

Mom. 1 Å med F betecknat område får huvudbyggnad icke uppföras närmare gräns mot granntomtplats än 6 meter.

Mom. 2 Å med F betecknat område får uthus icke uppföras närmare gräns mot granntomtplats än 4,5 meter.

§ 6.

Antal byggnader och byggnadsyta å tomtplats

Mom. 1 Å tomtplats, som omfattar med F betecknat område, får endast en huvudbyggnad och erforderliga uthus uppföras.

Mom. 2 Å tomtplats, som omfattar med F betecknat område, får huvudbyggnad icke upptaga större areal än 80 m<sup>2</sup>.

Mom. 3 Å tomtplats, som omfattar med F betecknat område, får uthusbyggnader icke upptaga större sammanlagd areal än 40 m<sup>2</sup>.

§ 7.

Våningsantal

Mom. 1 Å med I betecknat område får byggnad uppföras med högst en våning.

Mom. 2 Å med II betecknat område får byggnad uppföras med högst två våningar.

§ 8.

Byggnads höjd

Mom. 1 Å med I betecknat område får huvudbyggnad icke uppföras till större höjd än 3,5 meter.

Mom. 2. Å med II betecknat område får huvudbyggnad icke uppföras till större höjd än 6,5 meter.

Mom. 3. Å med I och II betecknat område får uthusbyggnad icke uppföras till större höjd än 2,5 meter.

§ 9.

Taklutning:

Byggnadsnämnden äger meddela särskilda föreskrifter angående taks lutning och form.

§ 10.


Antal lägenheter

Å med F betecknat område får huvudbyggnad icke inrymma fler än en bostadslägenhet. I uthus får efter byggnadsnämndens prövning enstaka boningsrum inredas.

Stockholm 1 december 1967.



Björn Cederström  
arkitekt SAR

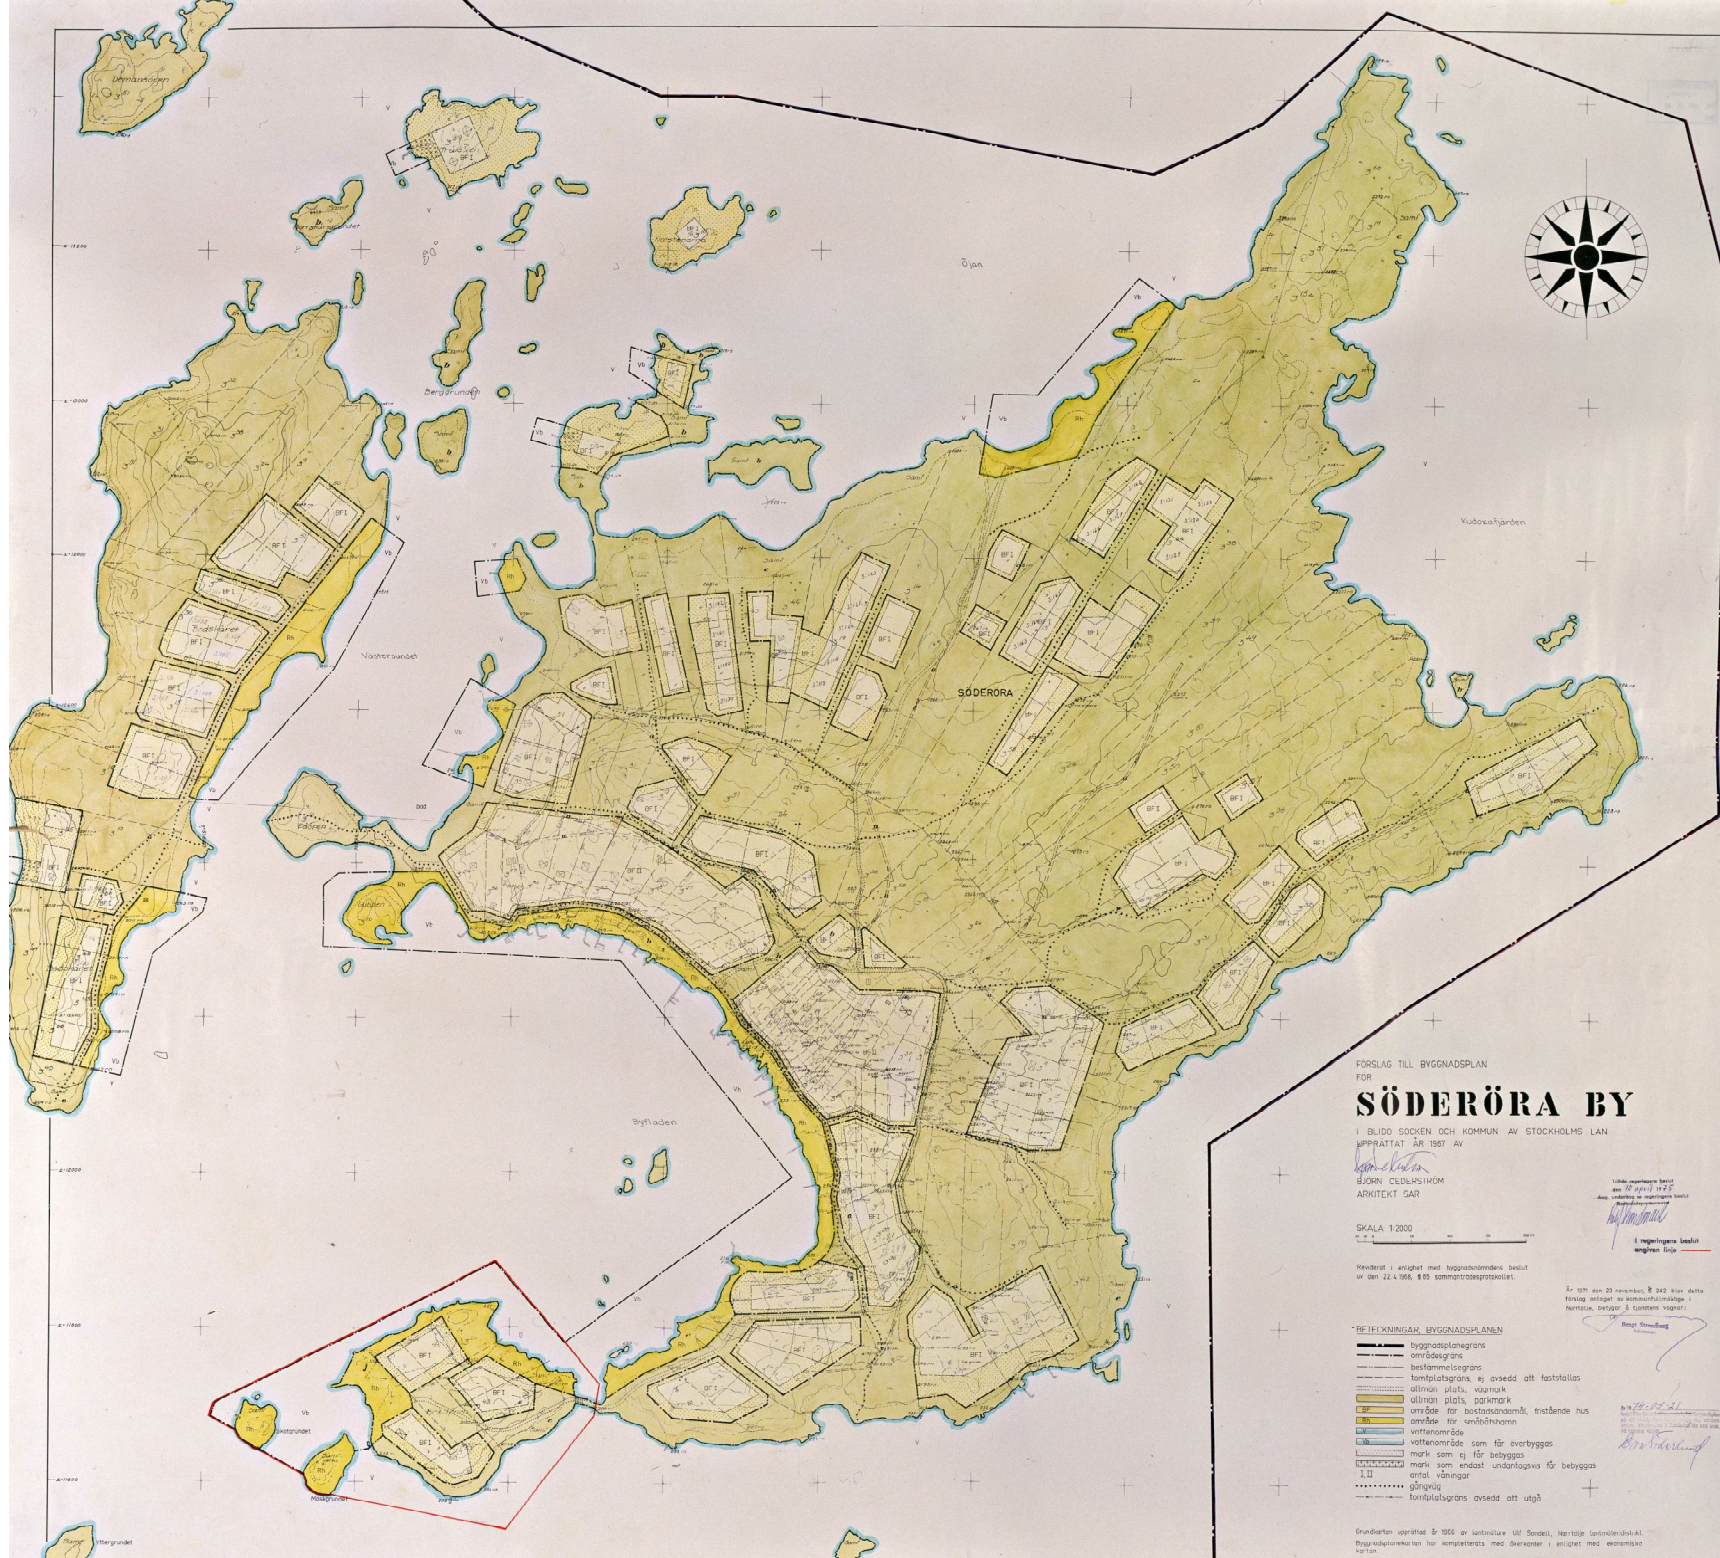

FÖRSLAG TILL BYGGNADSPLAN  
FÖR  
**SÖDERÖRA BY**

I BLIDD SÖCKEN OCH KOMMUN AV STOCKHOLMS LAN  
UPPRÄTTAT ÅR 1957 AV  
*Björn Cedersjöm*  
BJÖRN CEDERSJÖM  
ARKITEKT SÄR

SKALA 1:2000

Reviderat i enlighet med byggnadsrådets beslut  
ur den 22.4.1958, § 65 sammanträdessprotokoll.

- BEFOLKNINGEN BYGGNADSPLANEN**
- byggnadsplanens
  - områdesgrän
  - bostadsområdesgrän
  - tomtpåslagsgrän, ej avsedd att fastställas
  - allmän plats, vägmark
  - område för bostadsområde, fristående hus
  - område för småbostadsområde
  - vattensområde
  - mark som ej får bebyggas
  - mark som endast undantagsvis får bebyggas
  - järnväg
  - gångväg
  - tomtpåslagsgrän avsedd att utgå

Grundkartan upprättad år 1956 av kartmålar Ulf Sandell, Hattisjö landsmålningskontor.  
Byggnadsplanen har kompletterats med detaljer i enlighet med tekniska  
kraven.

Utdrag ur byggnadsplanens  
avsnitt 12, 13, 14, 1000.