


RÖRVIK 2:1

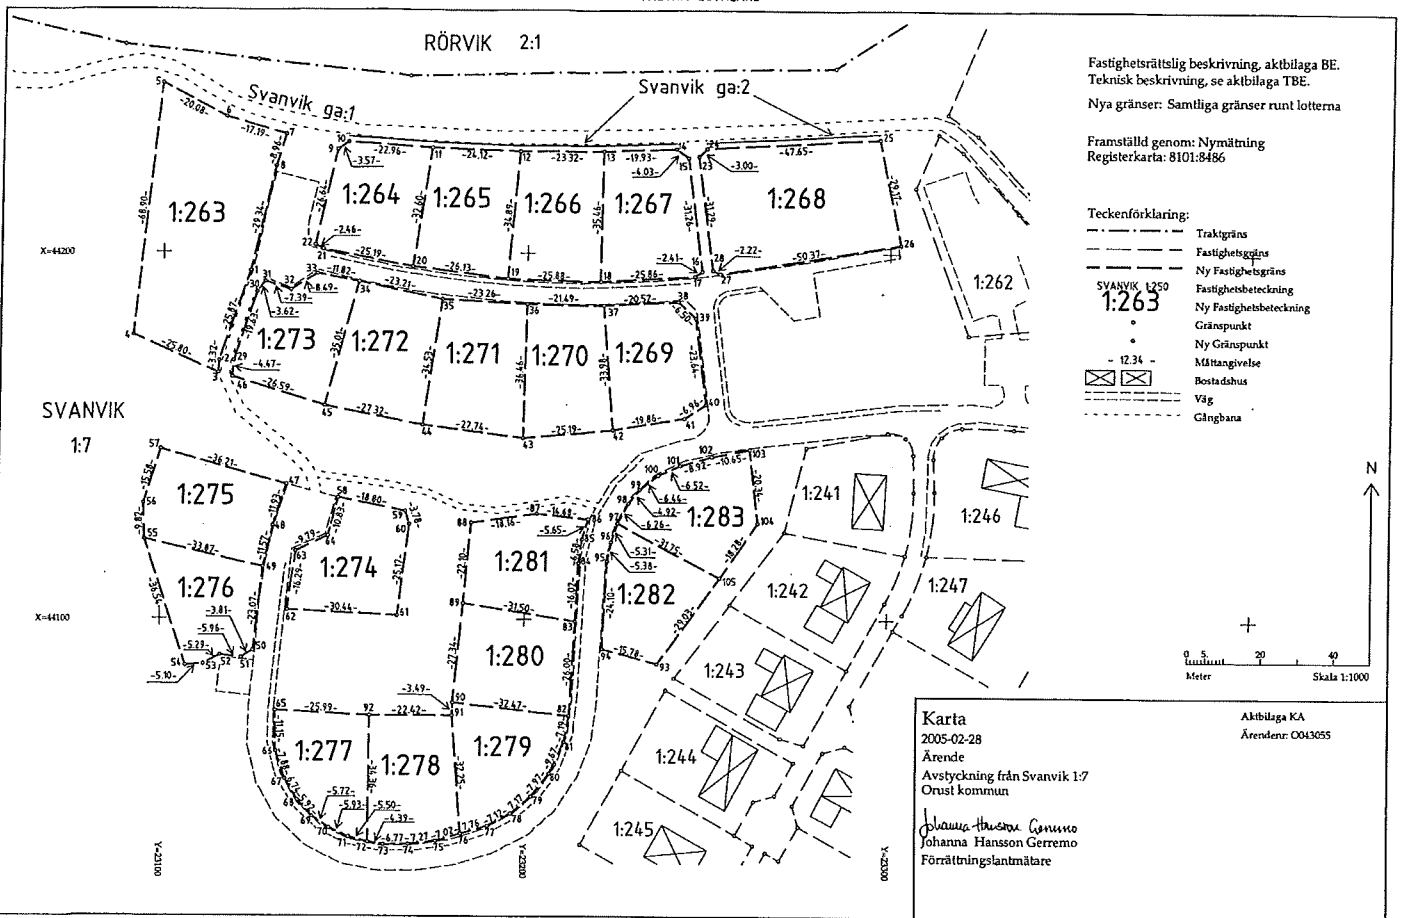


Fastighetsrättslig beskrivning, aktbilaga BE.  
Teknisk beskrivning, se aktbilaga TBE.  
Nya gränser: Samtliga gränser runt lotterna

Framställd genom: Nymätning  
Registerkarta: 8101:8486

Teckenförklaring:

- - - - - Traktgräns
- - - - - Fastighetsgräns
- - - - - Ny Fastighetsgräns
- - - - - Fastighetsbeteckning
- - - - - Ny Fastighetsbeteckning
- Gränspunkt
- Ny Gränspunkt
- Mätangivelse
- Bostadshus
- Väg
- - - - - Gångbana

SVANVIK 1:250  
1:263

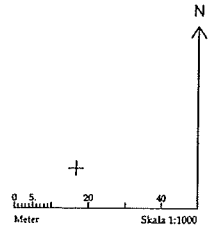

**Karta**  
2005-02-28  
Ärende  
Avstyckning från Svanvik 1:7  
Orust kommun  
*Johanna Hansson Gerremo*  
Johanna Hansson Gerremo  
Förärringslantmätare

Aktbilaga KA  
Ärendenr: 0043055