

Geodata

Nybyggnadskarta

GYLLE 3:33

Adress: Gylle byaväg 11-5
Area (m²): 708
Upprättad: 2023-11-06

Diarienummer:
GEO-2023-275

Anton Oddmo

Ledningsuppgifter:

Typ	Beteckning i karta	Vattengångens höjd i förbindelsepkt	Dimension i förbindelsepkt
Vatten	V		32
Själlvatten	S		
Dagvatten	D		
Tryckavlopp TA	TA		40

Planförhållande: 2002-12-24

Planbestämmelser: Se formuleringar i Områdesbestämmelserna för Gylle by

Övriga uppgifter:


Förbindelsepunkten är föreslagen

Teckenförklaring


Fastighetsgräns	○	Gränspunkt
Kvartegräns	⊗	Belysningsstolpe
Traktgräns	□	Elskåp
Egenskapsgräns	✱	Barträd
Sekundär egenskapsgräns	⊙	Lövträd
Sammanfallande egenskapsgränser	●	Brunn
Användningsgräns	~	Källa
Planområdesgräns	⊠	Bostad
Ulfartsförbud	⊖	Komplementbyggnad
Strandskydd	—	Skärmtak
Gång- och cykelbana	—	Övrig byggnad
Körbana	—	Trappa
Häck	—	Rättilighet/ Gemensamhetsanläggning
Mur/Stenmur	—	Formlinne
Plank/Staket/Sjängsel	—	Marken får inte bebyggas
Stödmur	—	Marken får endast bebyggas med utfus och garage
Dikningsföretag	✱ ✱ ✱ ✱ ✱	

H + 0,0 = Höjd till vilken fastigheten skall anpassas
(+ 0,00) = Markhöjd inmätt 2023-10-30

Koordinatsystem i plan: Sweref99 13 30
Koordinatsystem i höjd: RH 2000
Pappersformat: A3

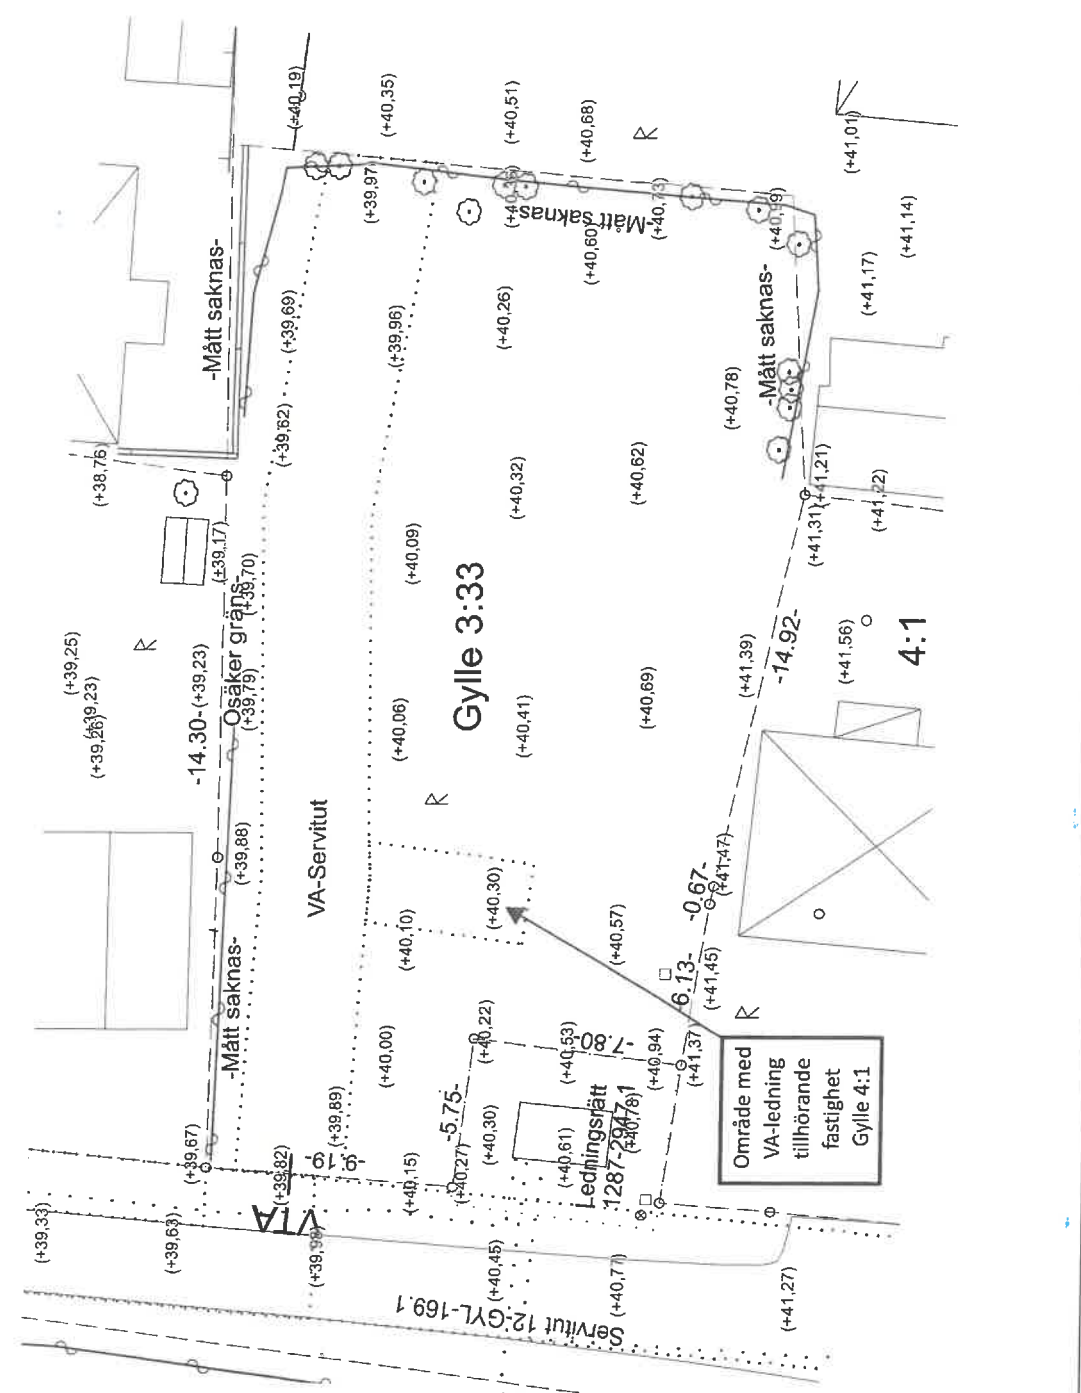

130850

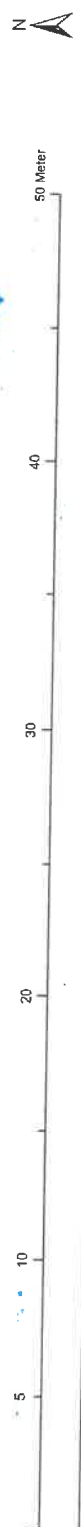

Skala 1:200