




Ärende: 2850756
 LK-ID: 20250212-0253
 Datum: 2025-02-12

Skalan är ca 1:500
 Använd skalstock som underlag för
 mått. Underlag i A4

Trelleborgs Energi AB

Ej för schaktning endast för översikt, gäller inte som giltig ledningsanvisning.

5 m

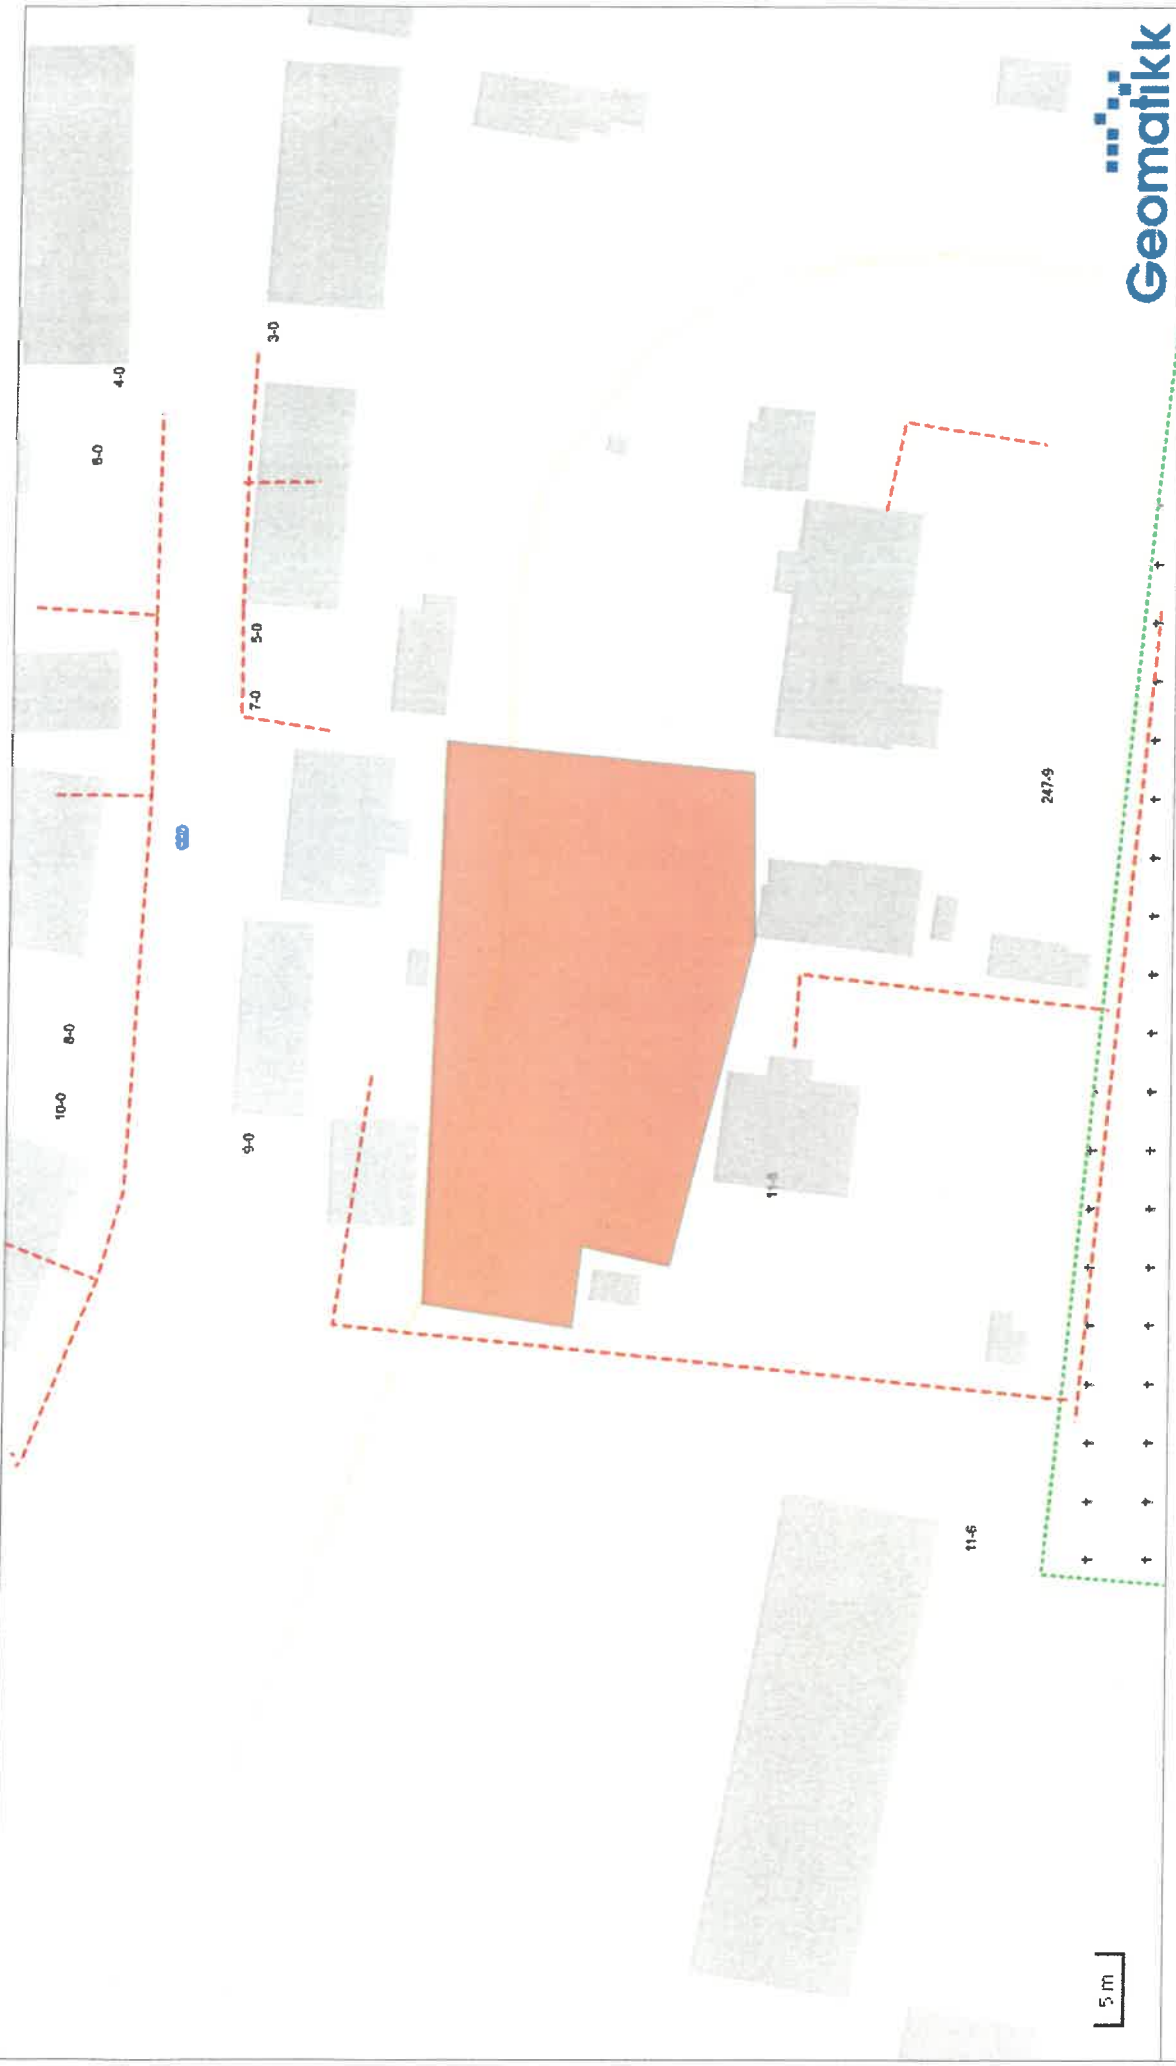

5 m

Lägesnoggrannhetskarta, Skanova


Ej för schaktning endast för översikt, gäller inte som giltig ledningsanvisning.

- Inmätt
- - - Osäkert läge

Ärende: 2850756
 LK-ID: 20250212-0253
 Datum: 2025-02-12

Skalan är ca 1:500
 Använd skalstock som underlag för
 mått. Underlag i A4




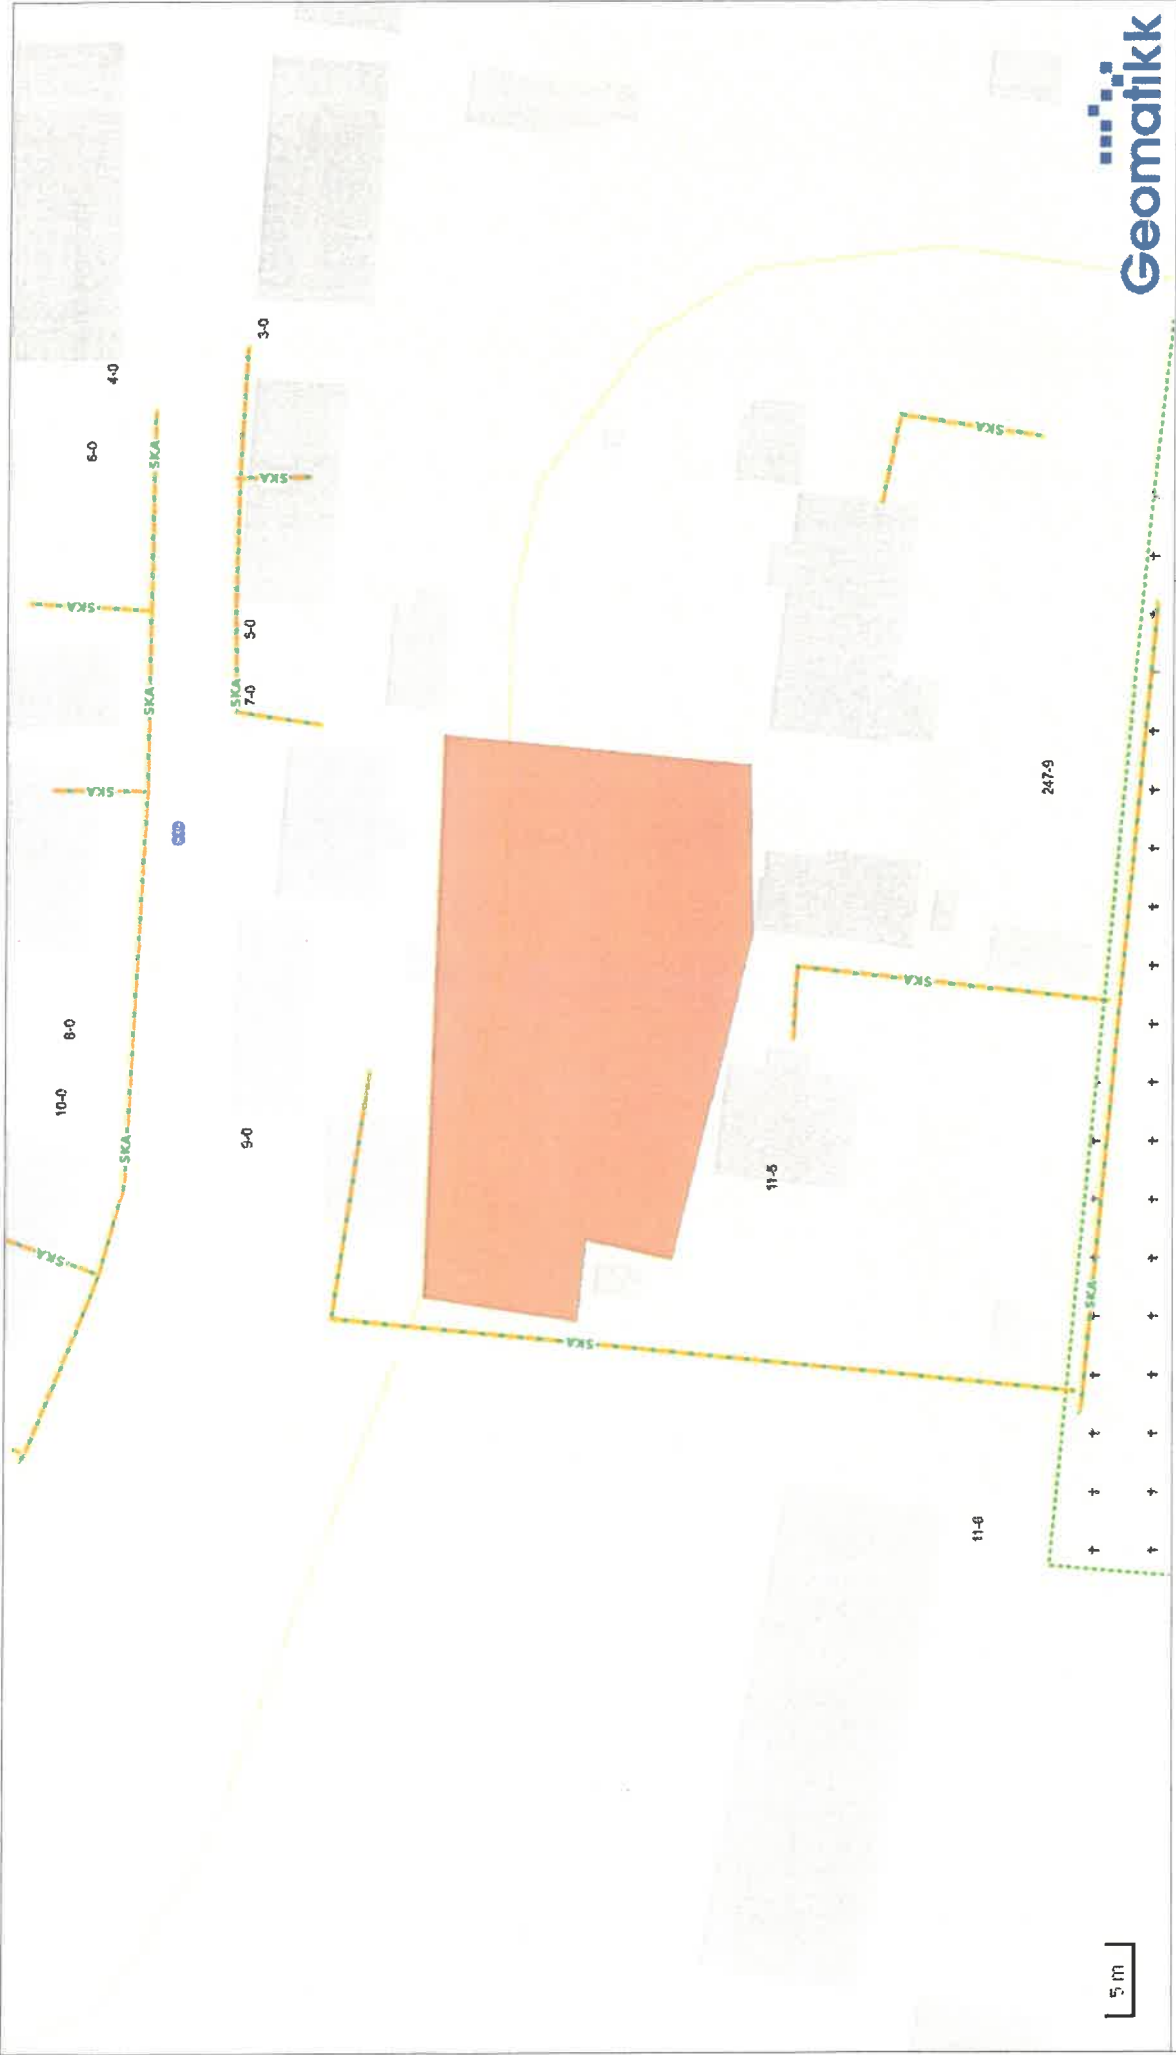

Ärende: 2850756
 LK-ID: 20250212-0253
 Datum: 2025-02-12

Skalan är ca 1:500
 Använd skalstock som underlag för
 mått. Underlag i A4

Skanova
 Ej för schaktning endast för översikt, gäller inte som giltig ledningsanvisning.

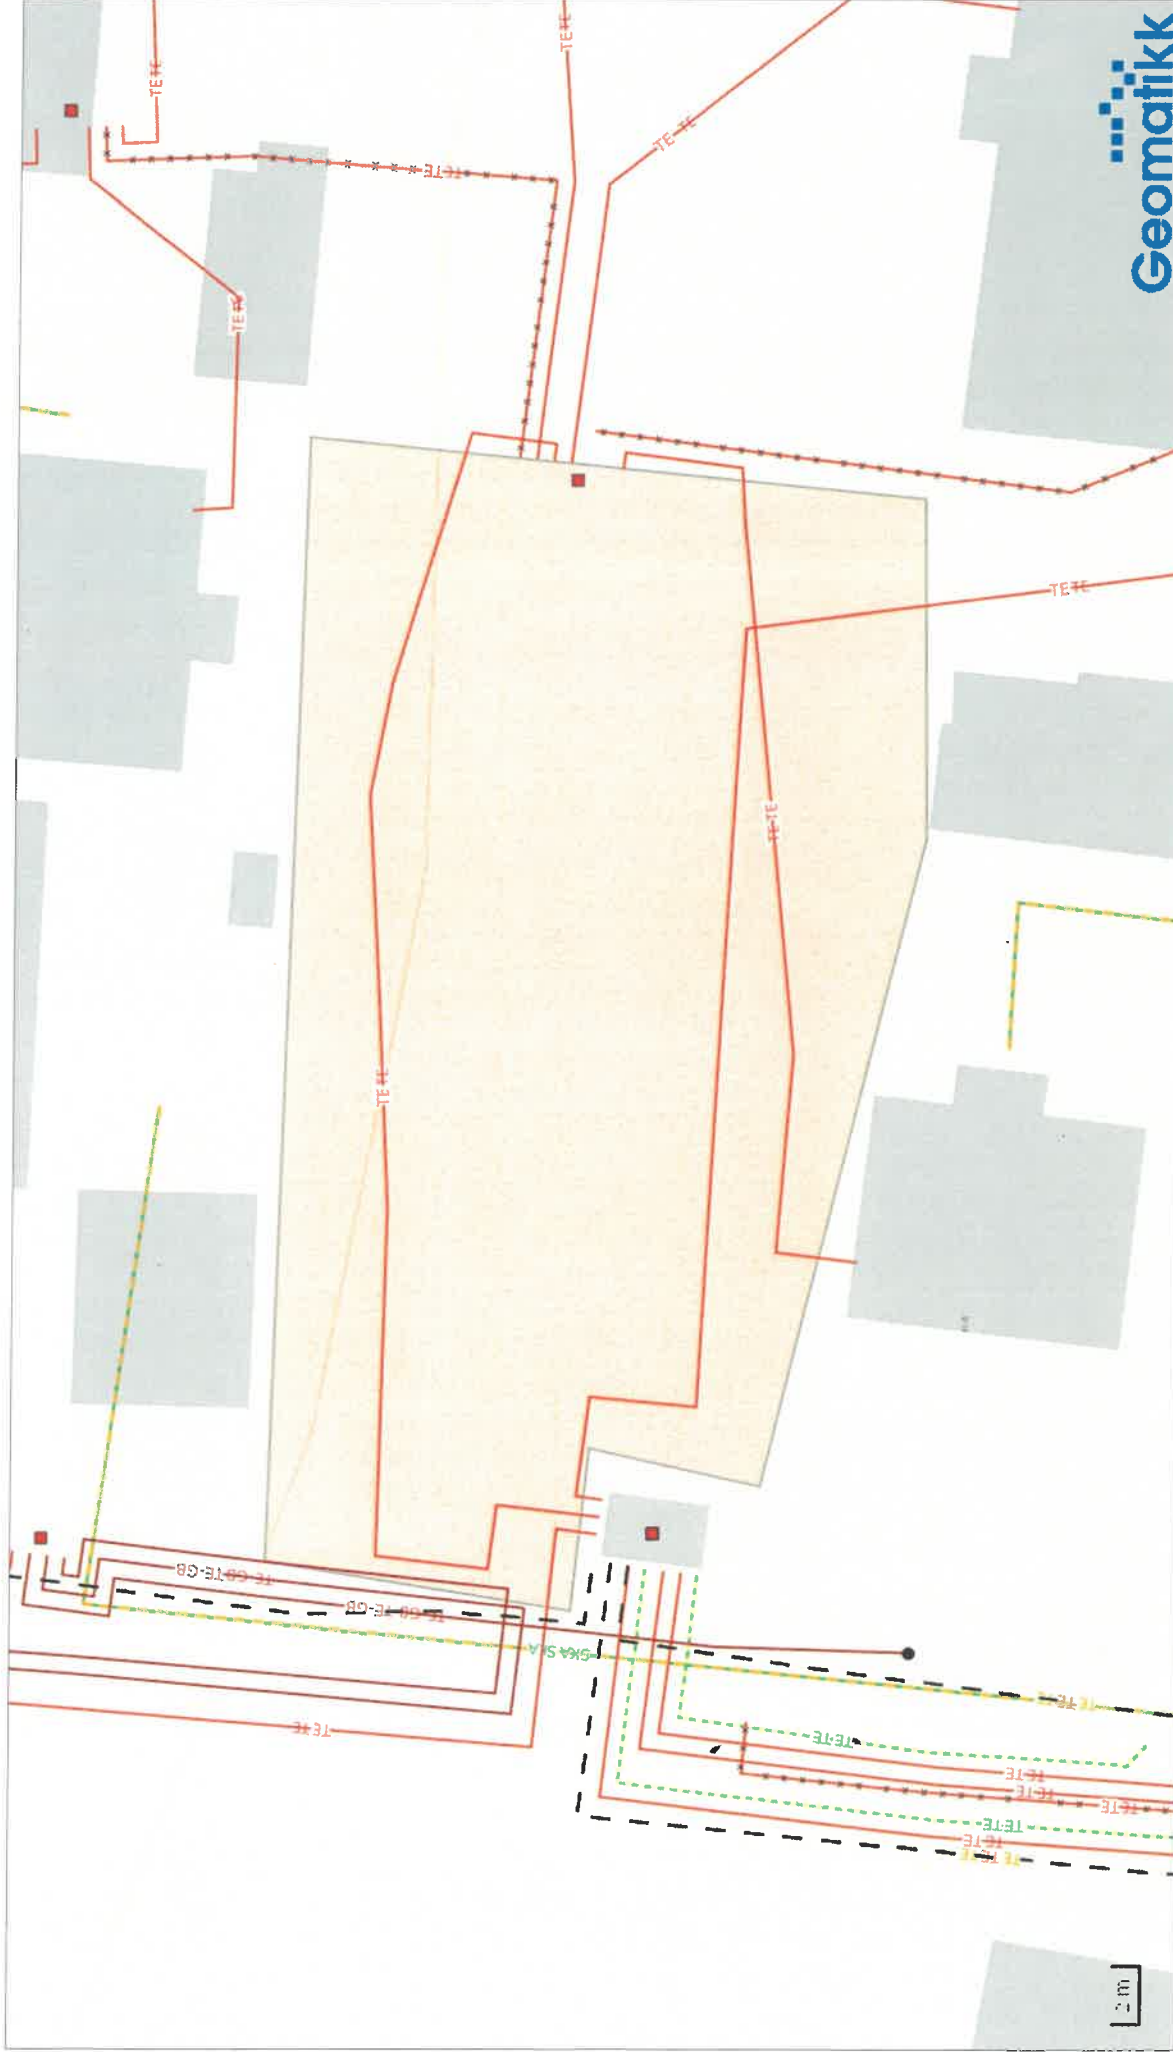


Ärende: 2850756
 Datum: 2025-02-12

Skalan är ca 1:250
 Använd skalstock som underlag för
 mått. Underlag i A4

Geomag Gylle

Ej för schaktning endast för översikt, gäller inte som giltig ledningsanvisning

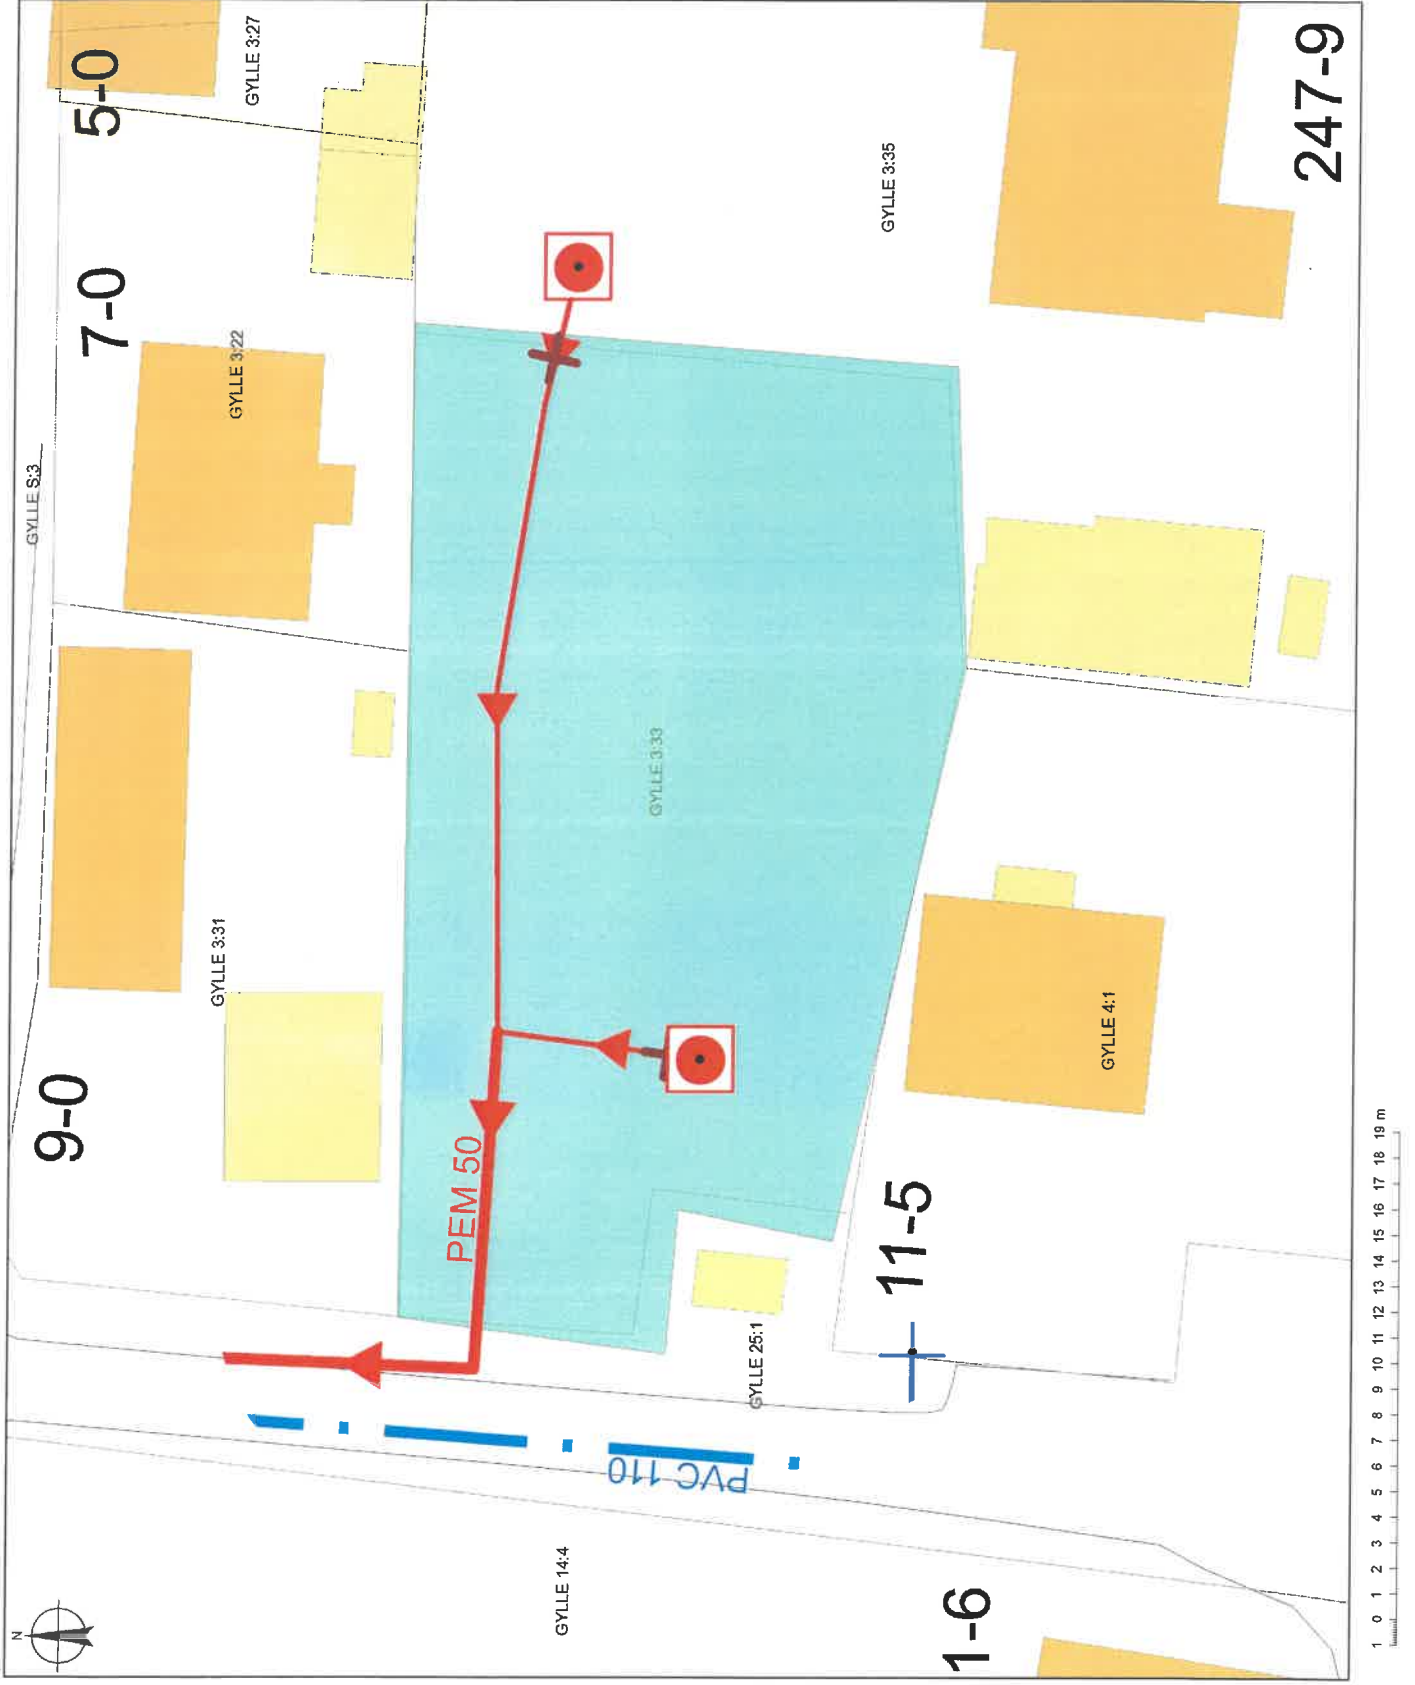


Teckenförklaring

- Efterfrågat område
- Vatten**
- Vattenbrunn
- Vatten brandpost
- VAV Vattenventil
- Vattenledning
- Spillvatten**
- Spillvattenbrunn
- Spillvatten rensbrunn
- Kombinerad brunn
- Kombinerad rensbrunn
- Pumpstation LPS
- Pumpstation spillvatten
- Avloppsventil
- S - Spillvattenledning
- A - Kombinerad ledning
- Dagvatten**
- Dagvattenbrunn
- Dagvatten rensbrunn
- Dagvatten rännstensbrunn
- Pumpstation dagvatten
- Dagvatten avstängningsventil
- D - Dagvattenledning
- Dagvattenanläggning**
- Dagvattenmagasin
- Övrigt
- Övrigt**
- VA-avtal Vatten
- VA-avtal Spill
- Yjordvärme
- Grundvattenvärme
- Vattenskyddsområde**
- Skydd inre
- Skydd ytre



Bebyggelse

Kommun	Trelleborg	Referenssystem	SWEREF99 13 30
Datum	2/12/2025	Leidningskollen nr	20250212-0253
Skala	1:200	Ritning nr	D1-0

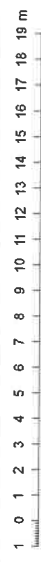

GYLLE 3:33 + 4:1

DAGVATTEN TILL STENKISTOR

