


ENTRÉPLAN 1:100

BYGGNADSAREA	
BEP HUVUDBYGGNAD	122 M ²
TILLBYGGNAD	28 M ²
ENTRÉ SKÄRMTAK	150,0 M ²
	6,0 M ²

BYGGLOVSHANDLING 2015.03.26

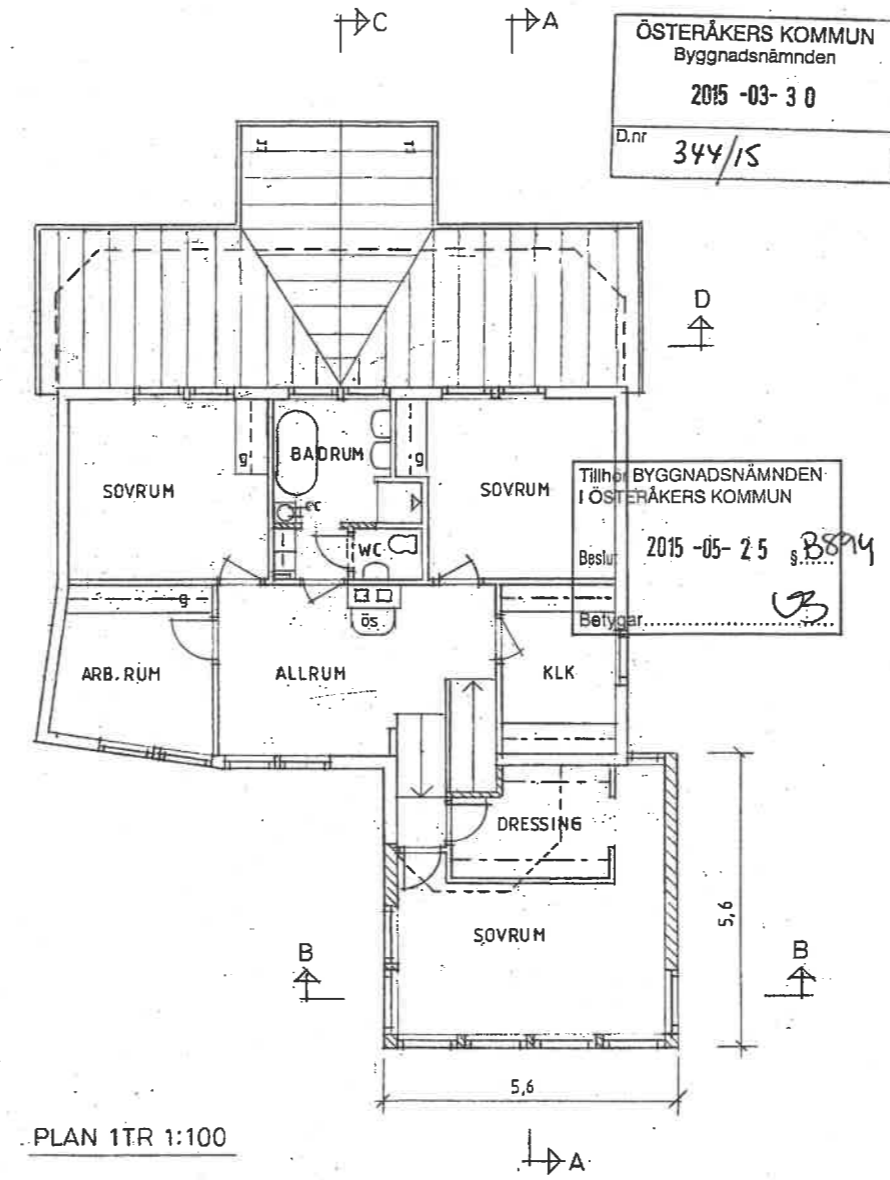


PLAN 1TR 1:100

TUNA 8:17 ÖSTERSKÄR
 ÖM och TILLBYGGNAD HUVUDBYGGNAD
 ENTRÉPLAN och PLAN 1TR 1:100
 DFA ARKITEKTER AB/ *DFA* A02

ÖSTERÅKERS KOMMUN
 Byggnadsnämnden
 2015-03-30
 D.nr 344/15

Tillhör BYGGNADSNÄMNDEN
 I ÖSTERÅKERS KOMMUN
 Beslut 2015-05-25 § 8874
 Betyg *B*

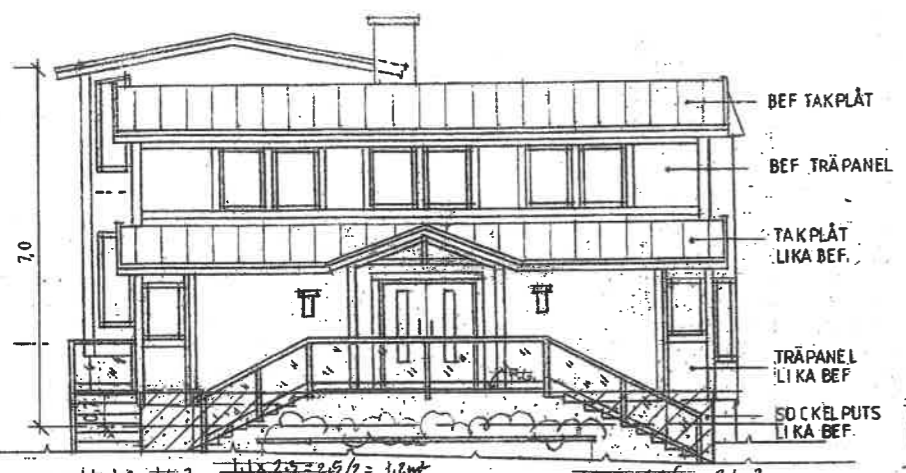


ENTREFASAD MOT NORDÖST
 (FASADLÅNGD = 12,0m FASADYTA = 9,4m²)




FASAD MOT NORDVÄST
 (FASADLÅNGD = 17,7m FASADYTA = 17,8m²)

Tillhör BYGGNÅDSNÄMNDEN
 I ÖSTERÅKERS KOMMUN
 2015-05-25
 TAKPLÅT
 LIKA BEF.
 Belygar

ÖSTERÅKERS KOMMUN
 Byggnadsnämnden
 2015-03-30
 D.nr 344/15

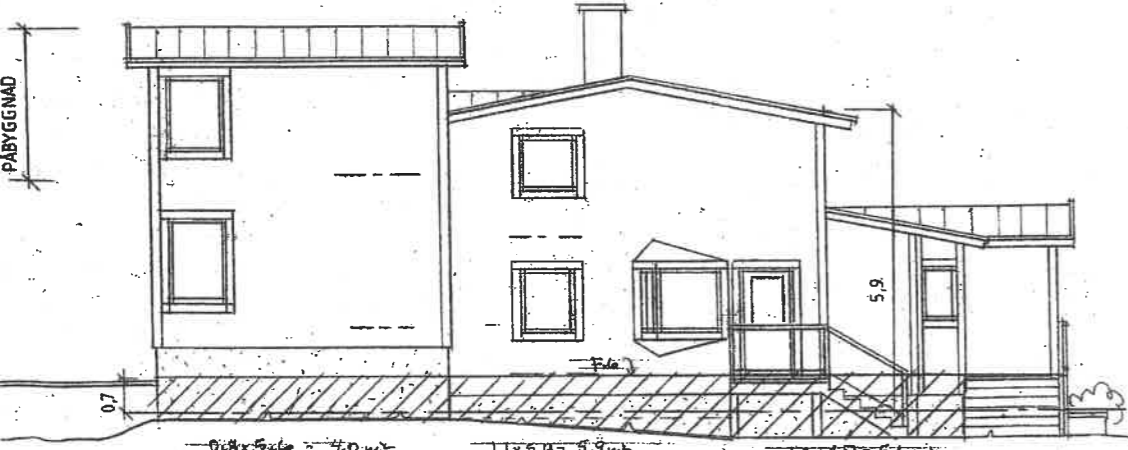

FASAD MOT SYDÖST 1:100
 (FASADLÅNGD = 15,7m FASADYTA = 15,5m²)

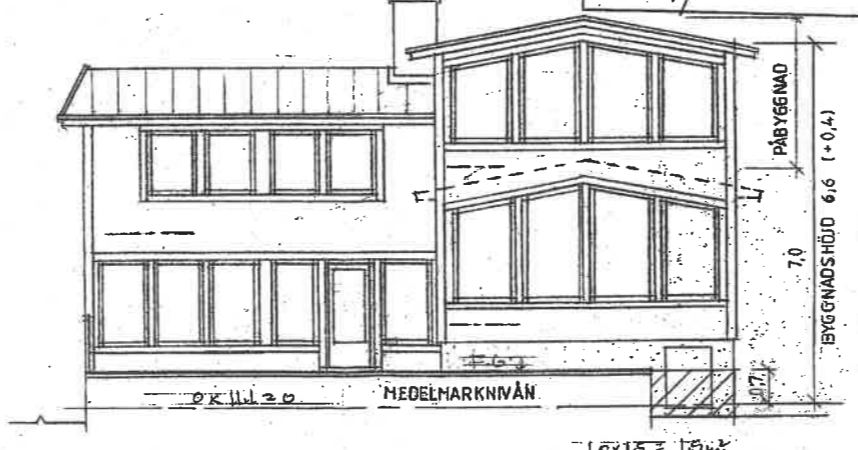



FASAD MOT SYDVÄST
 (FASADLÅNGD = 12,6m FASADYTA = 1,9m²)

BERÄKNING AV MÅRKELLS MEDELNIVÅ

$$h = \frac{\text{SUMMA FASADYTA}}{\text{SUMMA FASADLÅNGD}} = \frac{39,2 \text{ m}^2}{56,6 \text{ m}} = 0,692 \approx 0,7 \text{ MEDELMÅRKNIVÅN}$$

TUNA 8:17 ÖSTERSKÅR
 OM och TILLBYGGNAD HUVUDBYGGNAD
 MEDELMÅRKNIVÅN FASADER 1:100
 DFA ARKITEKTER AB/SPA A06

BYGGLOVSHANDLING 2015.03.26

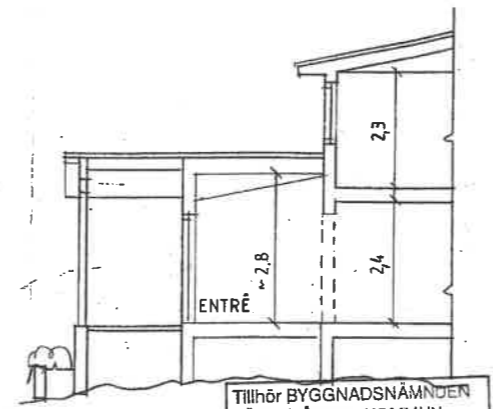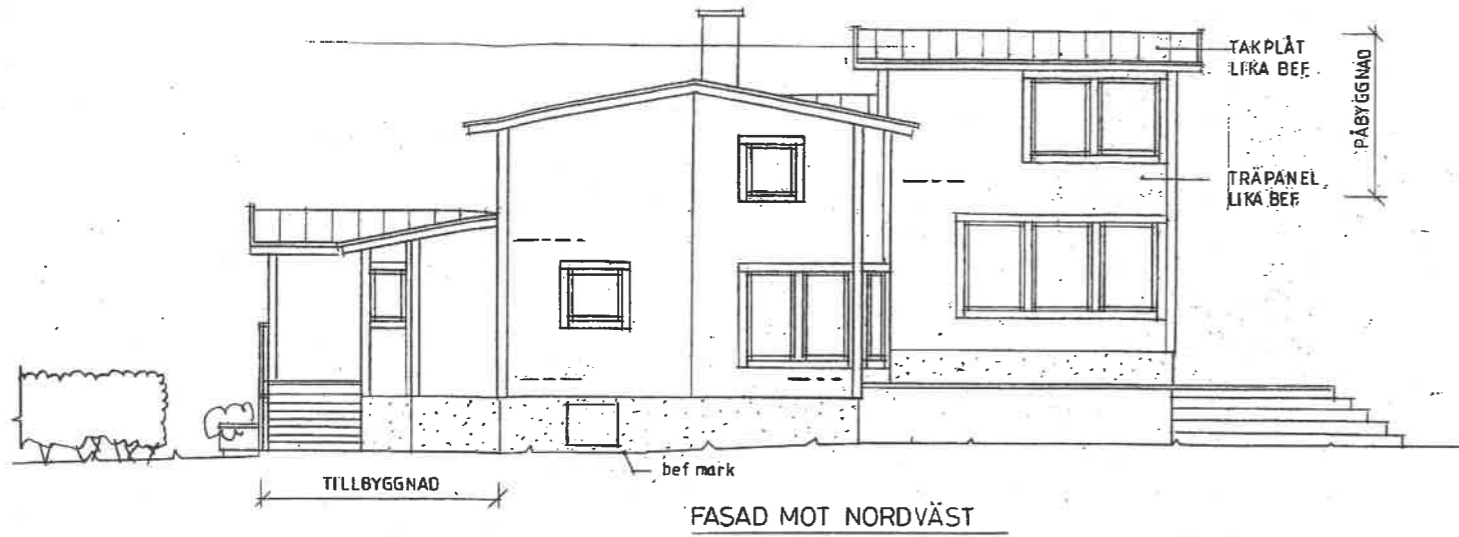

Tillhör BYGGNADSNÄMNDEN
I ÖSTERÅKERS KOMMUN



SEKTION C-C 1:100
Beslut 2015-05-25 3594

Betygar..... UB

ÖSTERÅKERS KOMMUN
Byggnadsnämnden

2015-03-30

D.nr 344/15

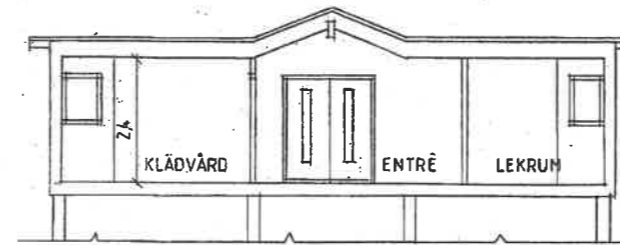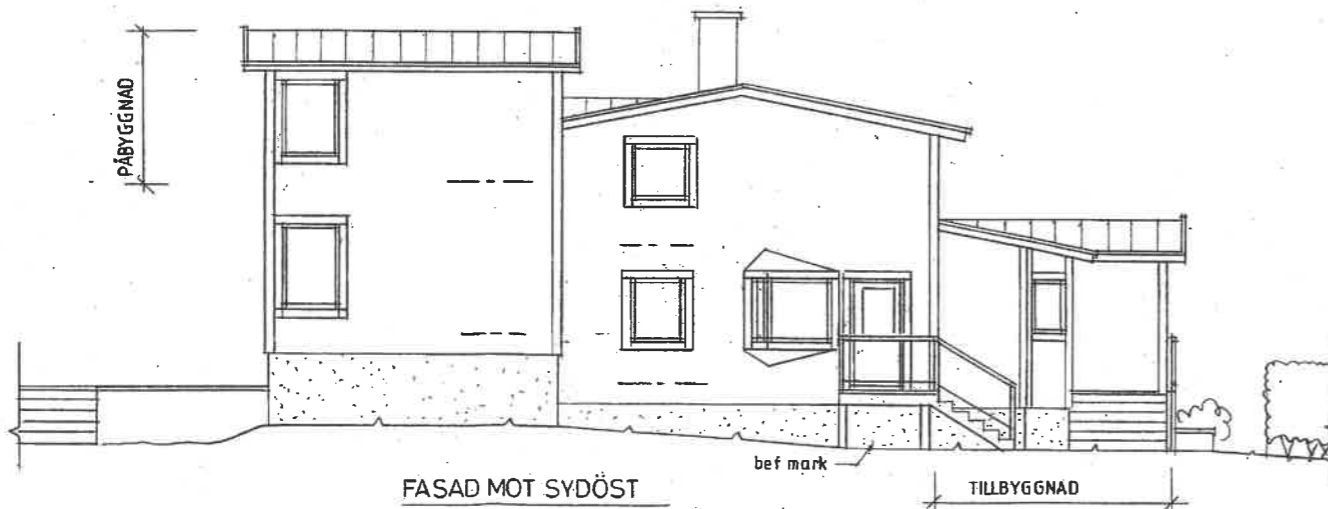

SEKTION D-D 1:100

BYGGLOVSHANDLING 2015.03.26


TUNA 8:17 ÖSTERSKÄR

OM och TILLBYGGNAD HUVÜDBYGGNAD

FASADER MOT NORDVÄST och SYDÖST,
SEKTIONER C-C och D-D 1:100

DFA ARKITEKTER AB / DFA

A04

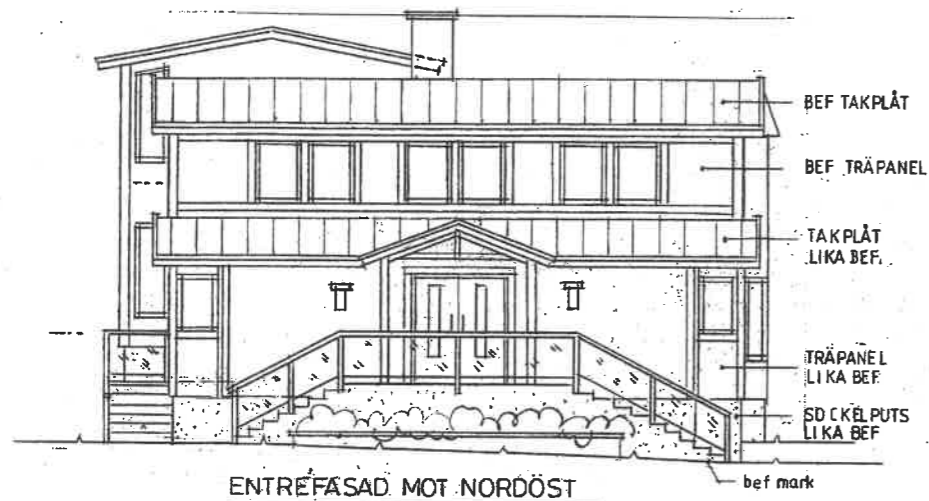

ENTREFASAD MOT NORDÖST




FASAD MOT SYDVÄST


ÖSTERÅKERS KOMMUN
Byggnadsnämnden
2015-03-30

Dnr 344/15

Tillhör BYGGNADSNÄMNDEN
I ÖSTERÅKERS KOMMUN
Beslut 2015-05-25
Betygar.....

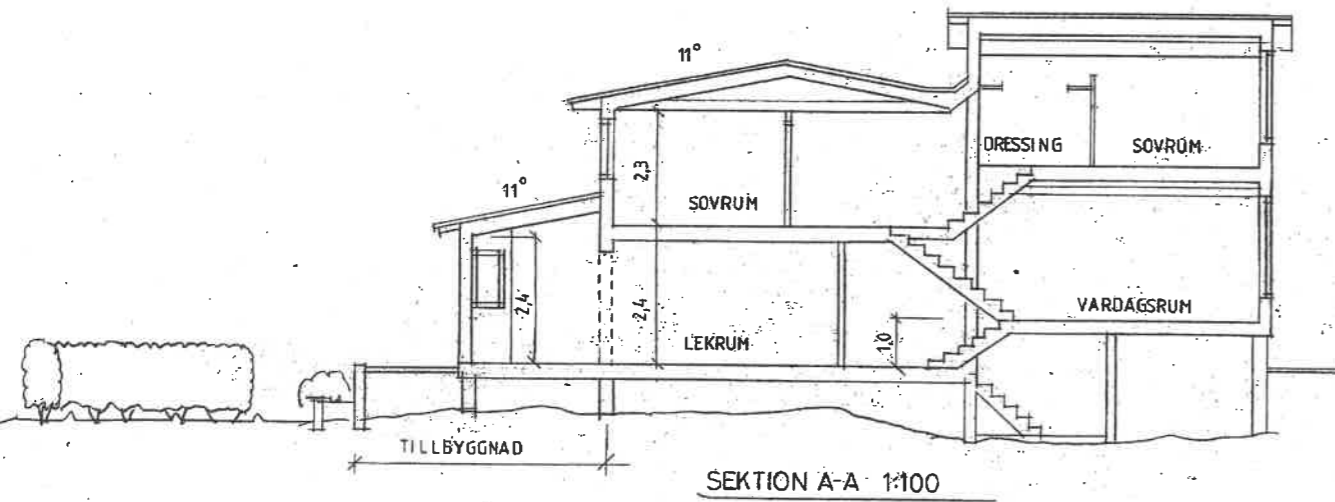

SEKTION A-A 1:100

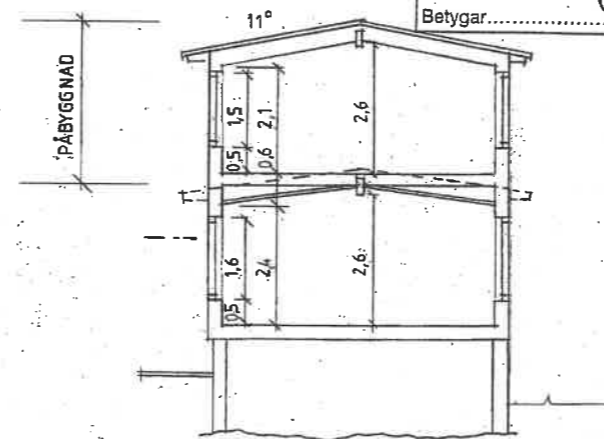

SEKTION B-B 1:100

BYGGLOVSHANDLING 2015.03.26

TUNA 8:17 ÖSTERSKÄR

ÖM och TILLBYGGNAD HUVUDBYGGNAD

FASADER MOT NORDÖST och SYDVÄST,
SEKTIONER A-A och B-B 1:100

DFA ARKITEKTER AB/SA

A03