




SKÄLBY ORANGERI

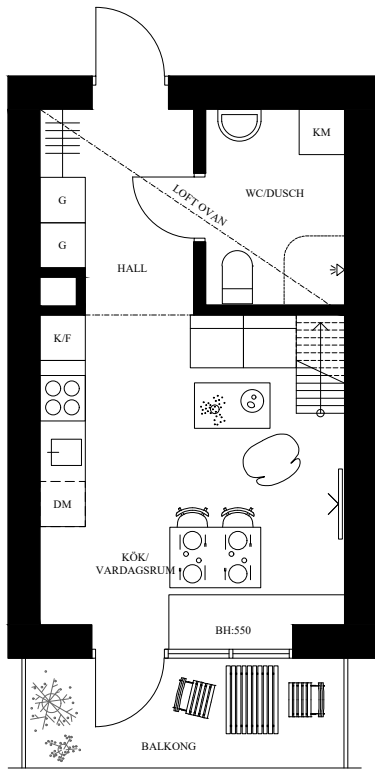

BOSTADSPLAN

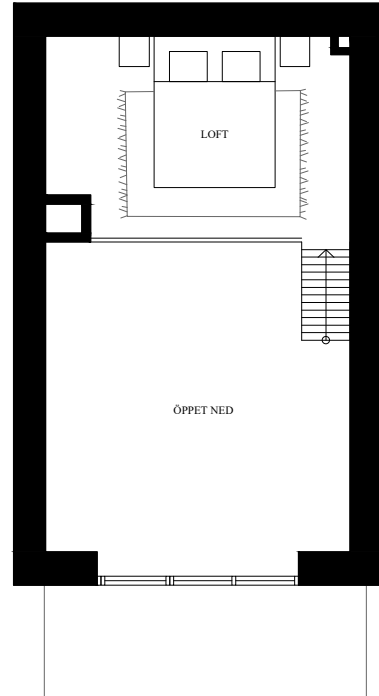

PLAN LOFT

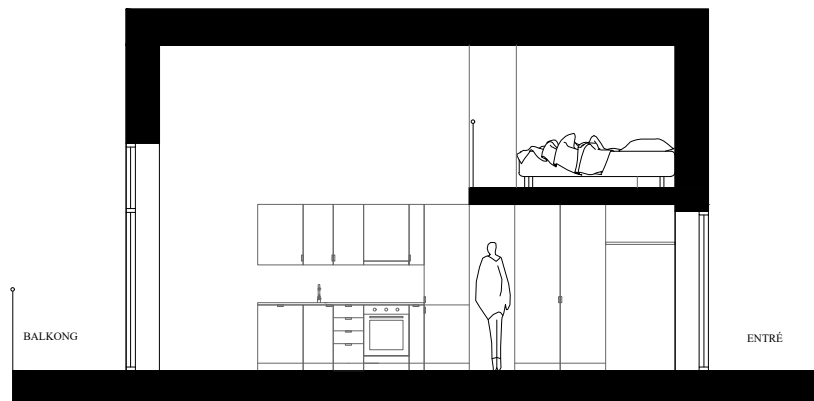

SEKTION



0 5M

SKALA 1:100

KM	KOMBIMASKIN
K/F	KYL/FRYS
INDUKTIONSHÄLL	INDUKTIONSHÄLL
DM	DISKMASKIN
G	GARDEROB
KLÄDHÄNGARE	KLÄDHÄNGARE
BH	BRÖSTNINGSHÖJD

LGH 1208 BOFAKTA

1 ROK MED LOFT
BOA: 38 M²
VARAV LOFT: 11 M²
BALKONG: 6 M²

RUMSHÖJD: CA 4,3 M
RUMSHÖJD HALL/WC: CA 2,2 M
RUMSHÖJD LOFT: CA 1,9 M

Rätt till ändringar förbehålles. Ytavgivelseser preliminära.

