
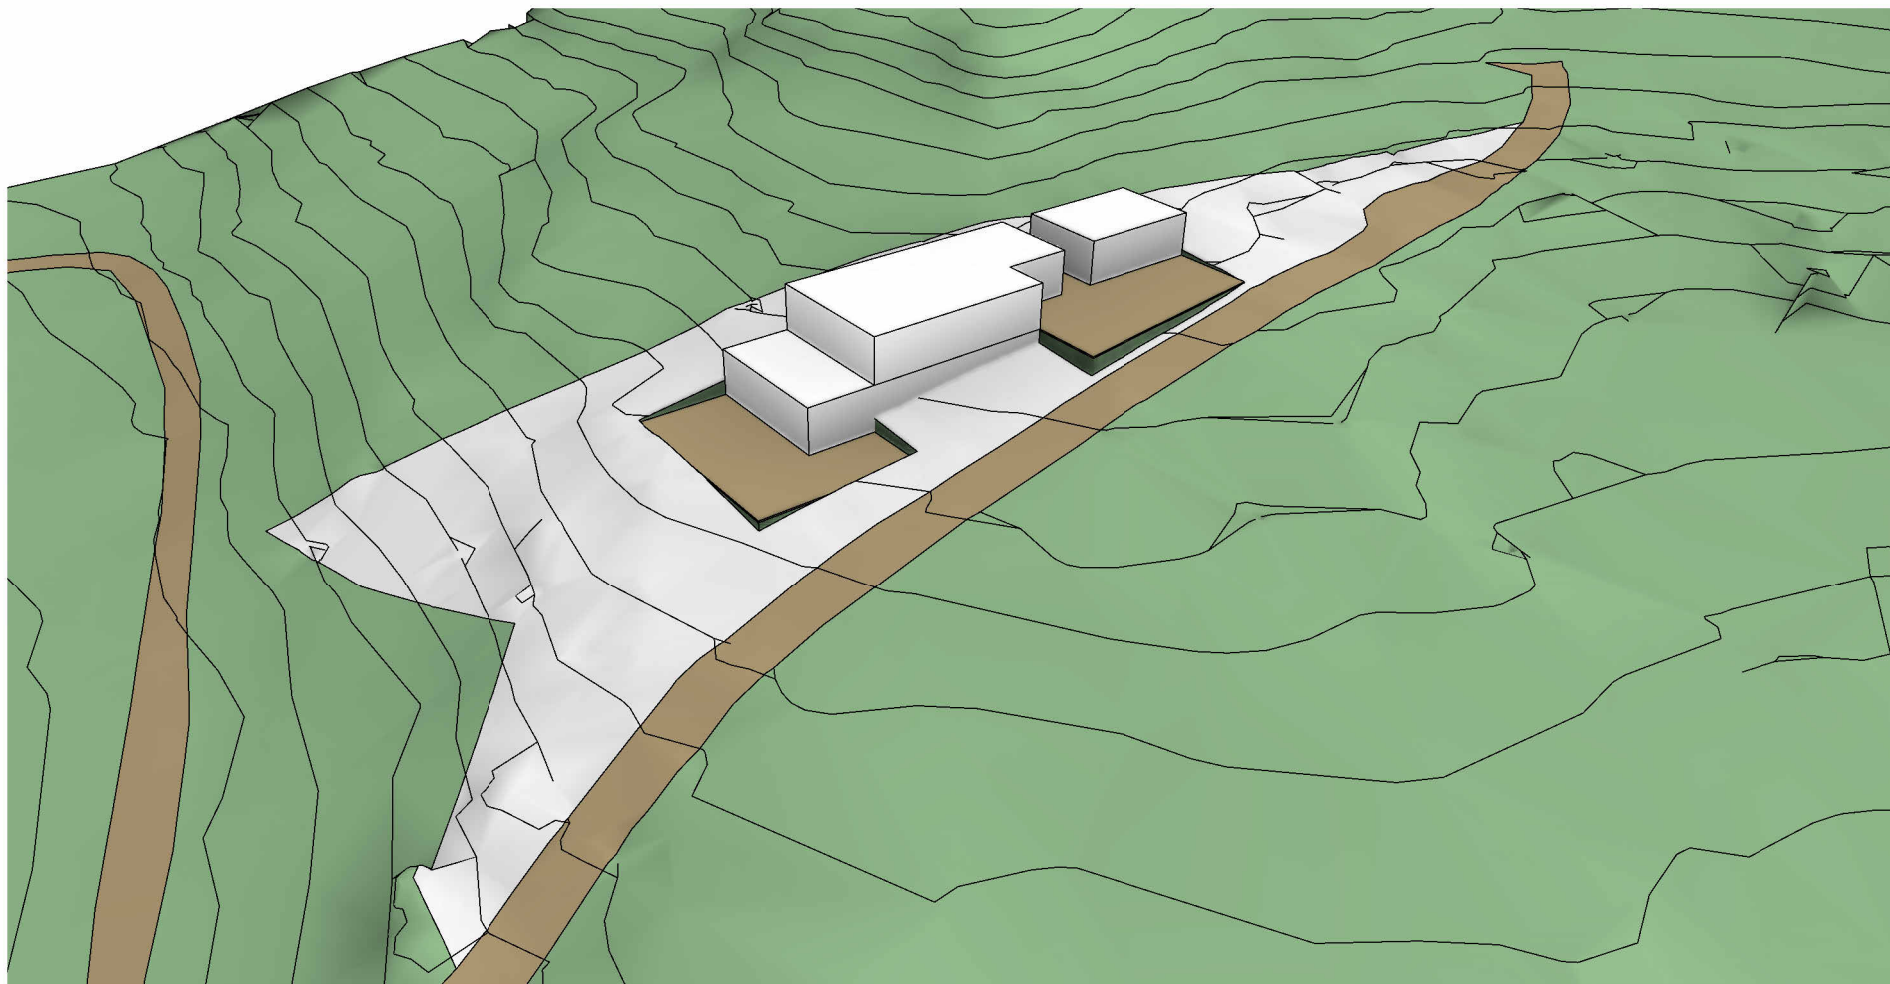
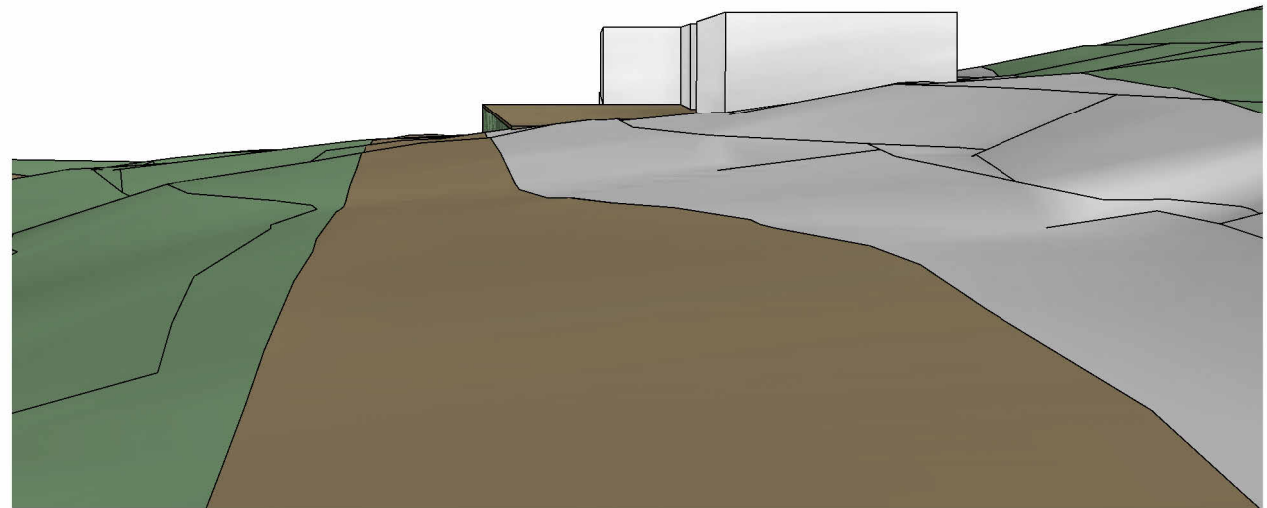


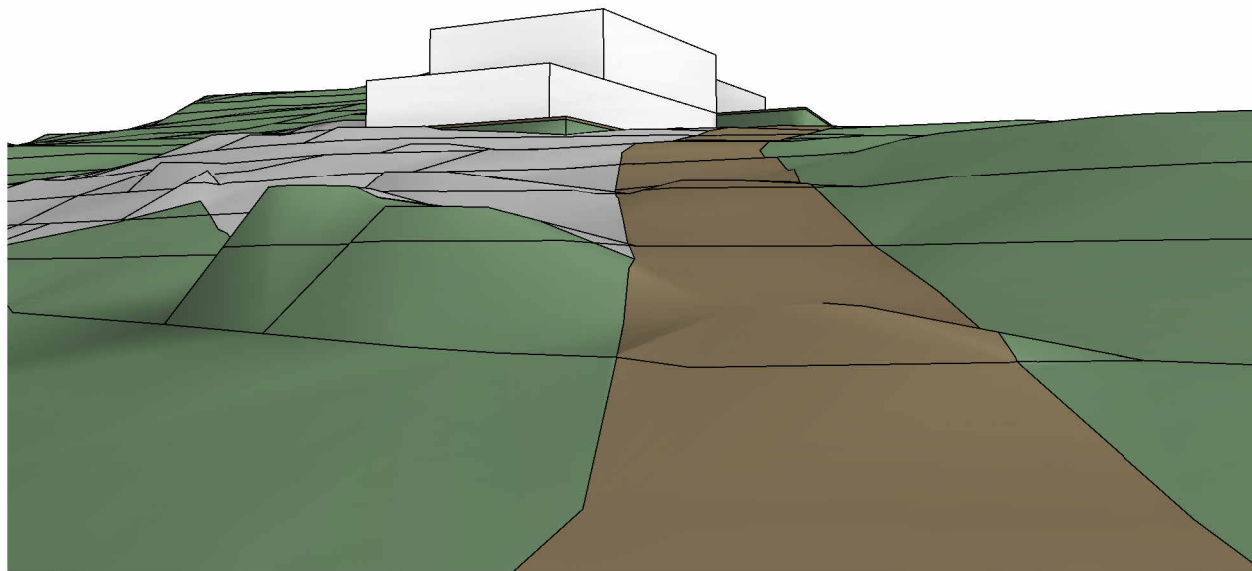

VOLYMSKISS

JÖNEGREN


NYBYGGNAD

Perspektivskisser exteriört

2024-05-15

SKÄRHAMN
ARKITEKTUR 

Skärhamn Arkitektur AB - Skansvägen 5, 471 32 Skärhamn
Maria Rutgersson, arkitekt SAR/MSA
+ 46 (0) 704 - 15 49 71
maria@skarhamnarkitektur.se - www.skarhamnarkitektur.se

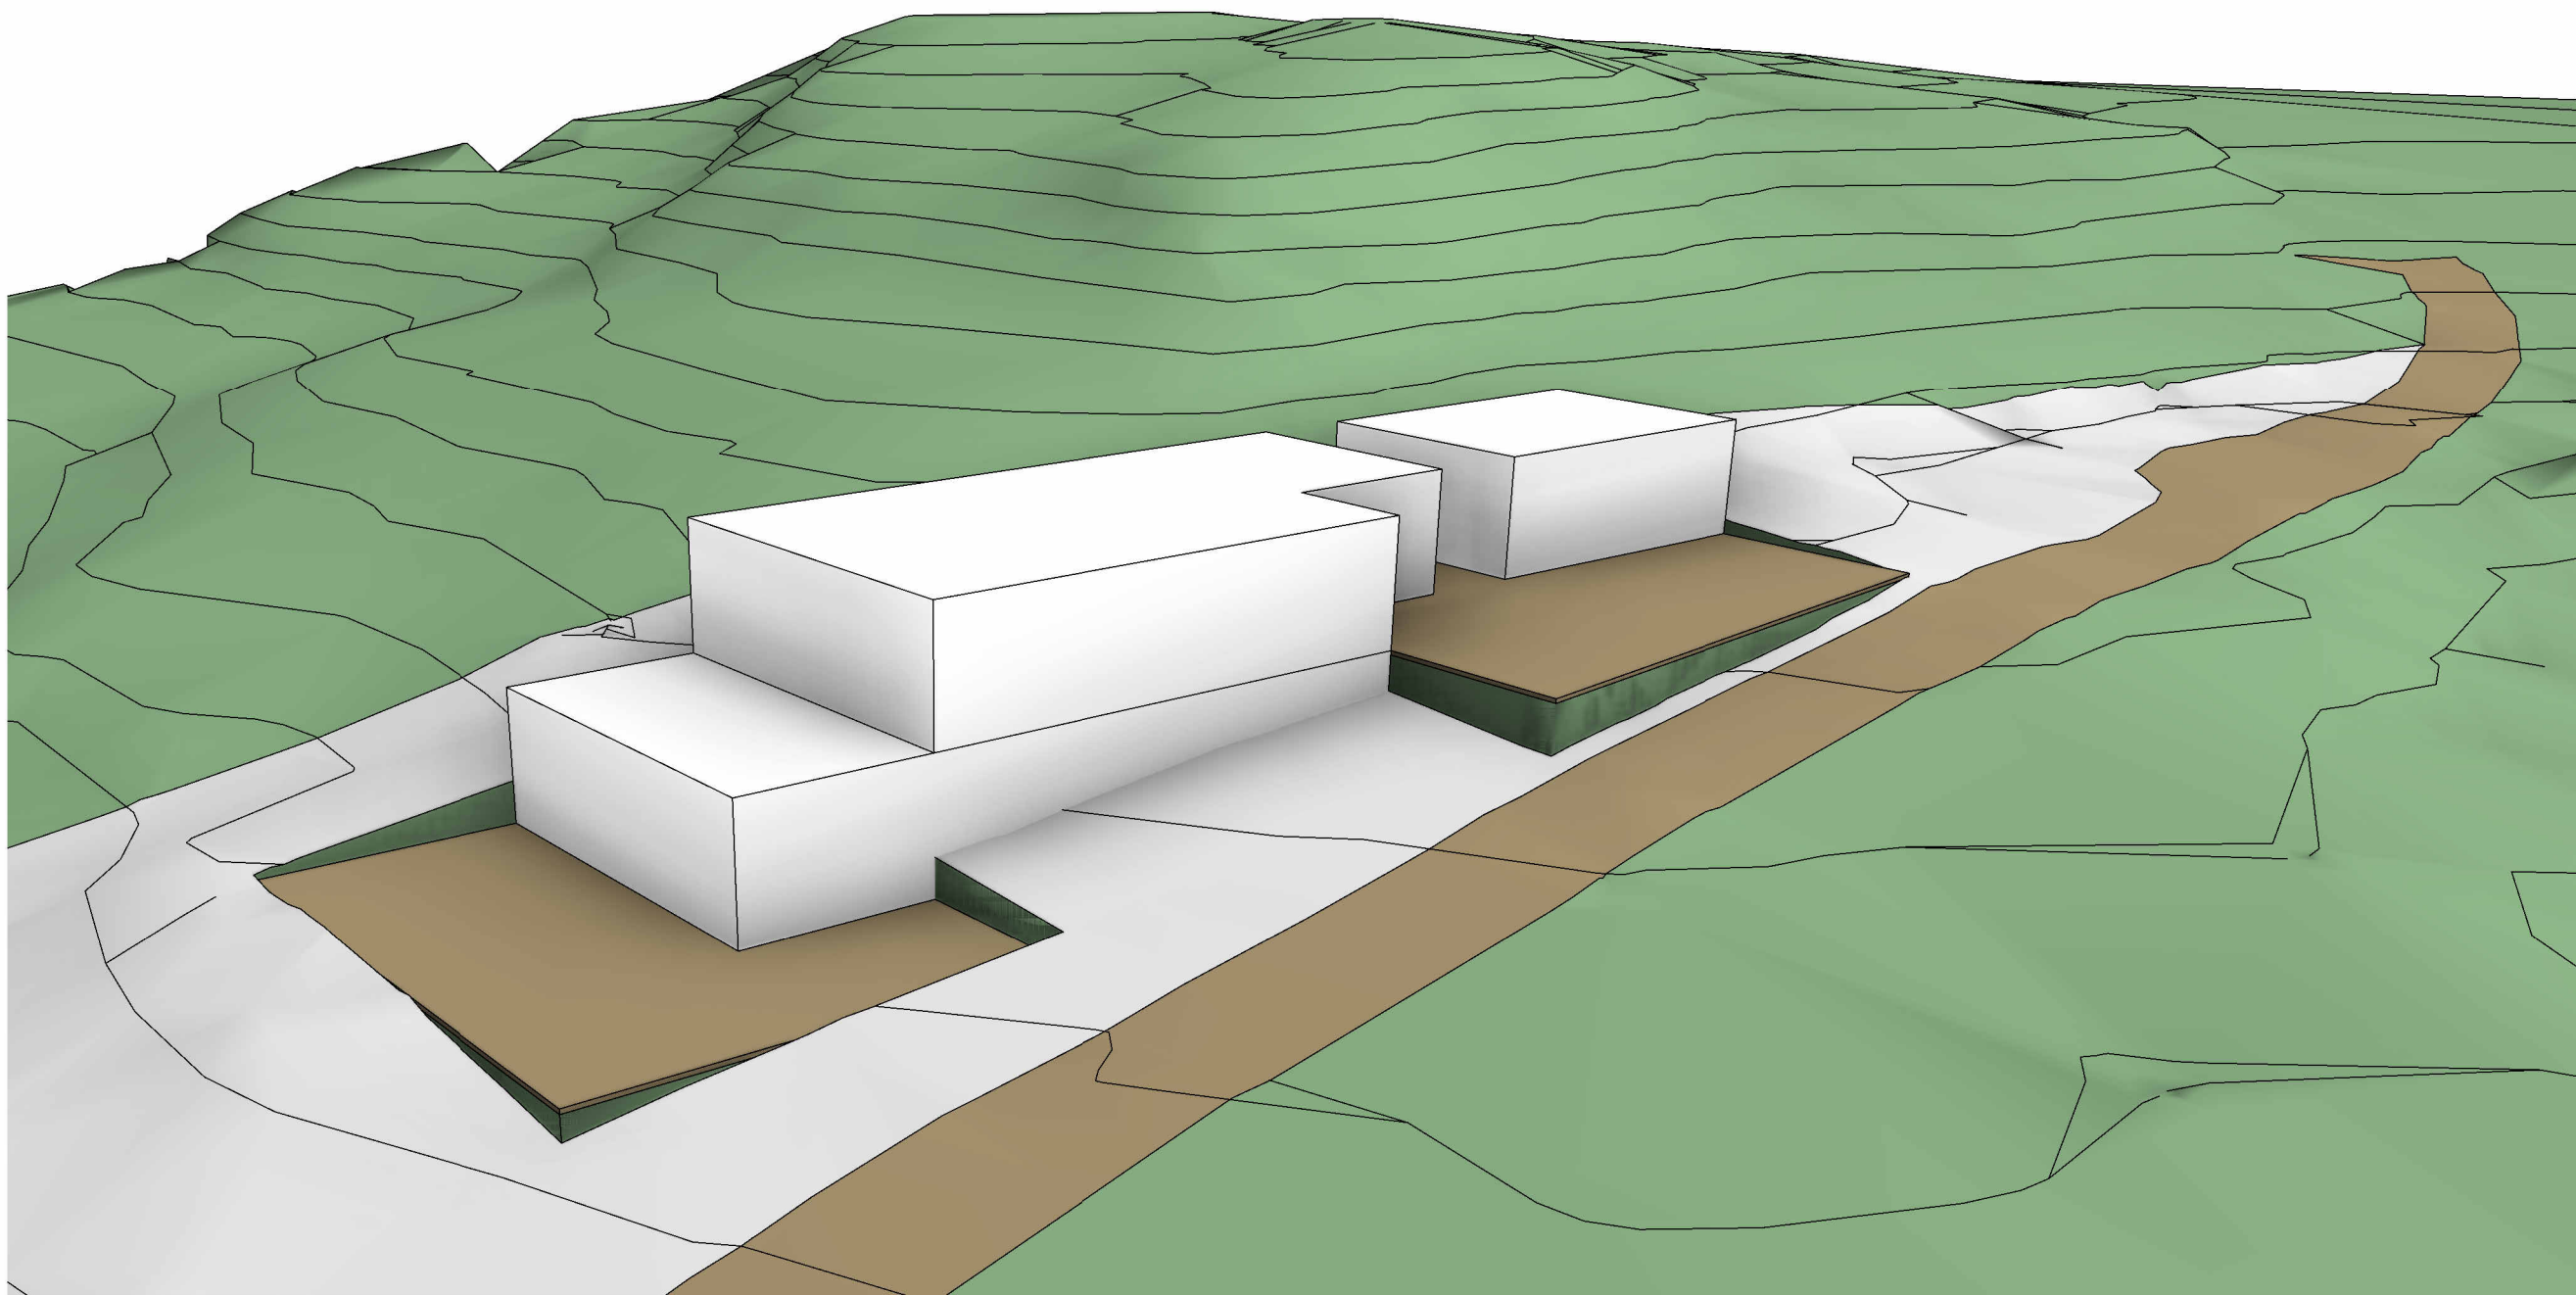

VOLYMSKISS

JÖNEGREN

NYBYGGNAD

Perspektivskiss exteriört

2024-05-15

SKÄRHAMN
ARKITEKTUR 

Skärhamn Arkitektur AB - Skansvägen 5, 471 32 Skärhamn
Maria Rutgersson, arkitekt SAR/MSA
+ 46 (0) 704 - 15 49 71
maria@skarhamnarkitektur.se - www.skarhamnarkitektur.se

TJÖRNS
KOMMUN

NYBYGGNADSKARTA

Datum
2024-02-06

Fastighet

Berga 2:3, del av

Gatuadress

Area m²
15 757

Kommun

Tjörn

Registerområde

Tjörn

Kartan upprättad av

SWECO
Sweco Sverige AB
Södergatan 1
462 34 Vänersborg
Telefon +46 8 695 60 00



Åtgärd

Datum

Höjd

Avseende

Sign

Bygglov

Utsäkning

Kontrollmätning

Planer och bestämmelser

Datum

Fastigheten bildad el reg 1419-1174

2012-08-15

Detaljplan laga kraft

☐ Se bifogad beskrivning

FSH Fasadhöjd
0.0 Markhöjd
+0.0 Gatuhöjd vid tomtgräns
+0.0 Fastställd höjd

Ledningsuppgifter

Vattengångens höjd i förbindelsep.

Diameter i förbindelsep.

Övrigt

Typ

Vatten

Dagvatten

Spillvatten

Traktgräns

Fastighetsgräns

Servitut

Gemensamhetsanläggning

Ledningsrätt


Väggkant


Byggfix

Höjdpunkt

FIX

+ 30,59

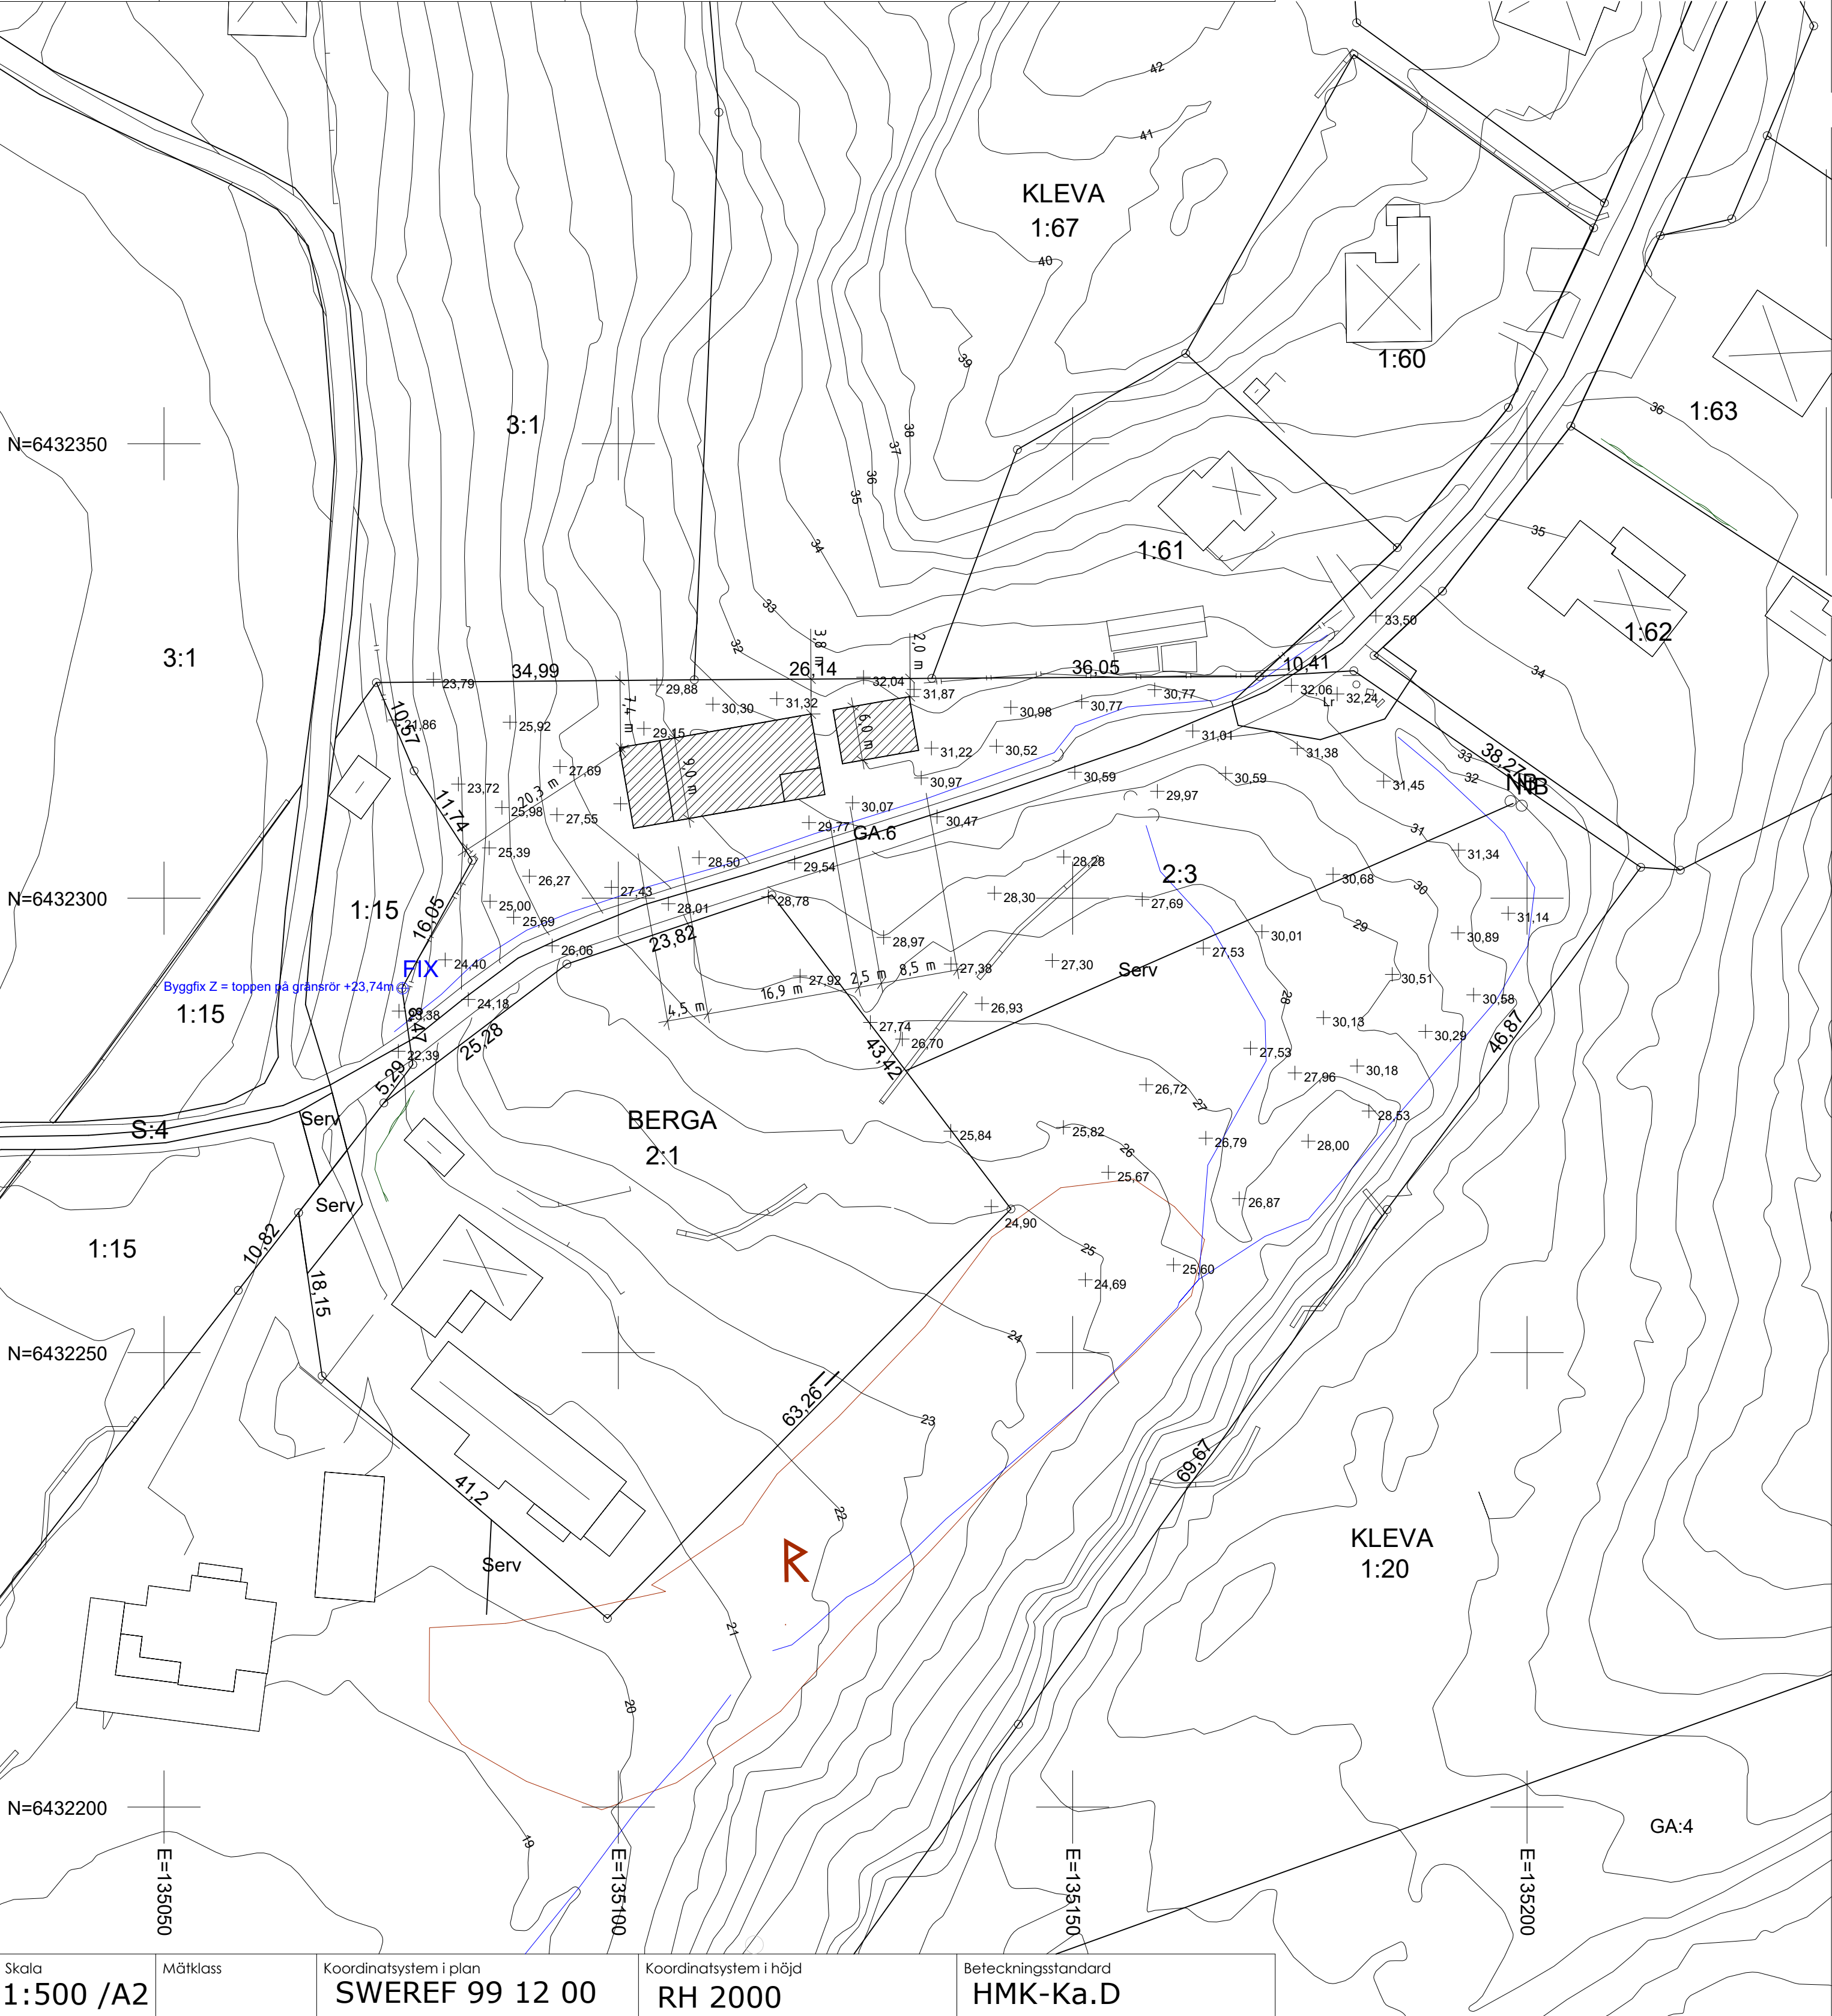

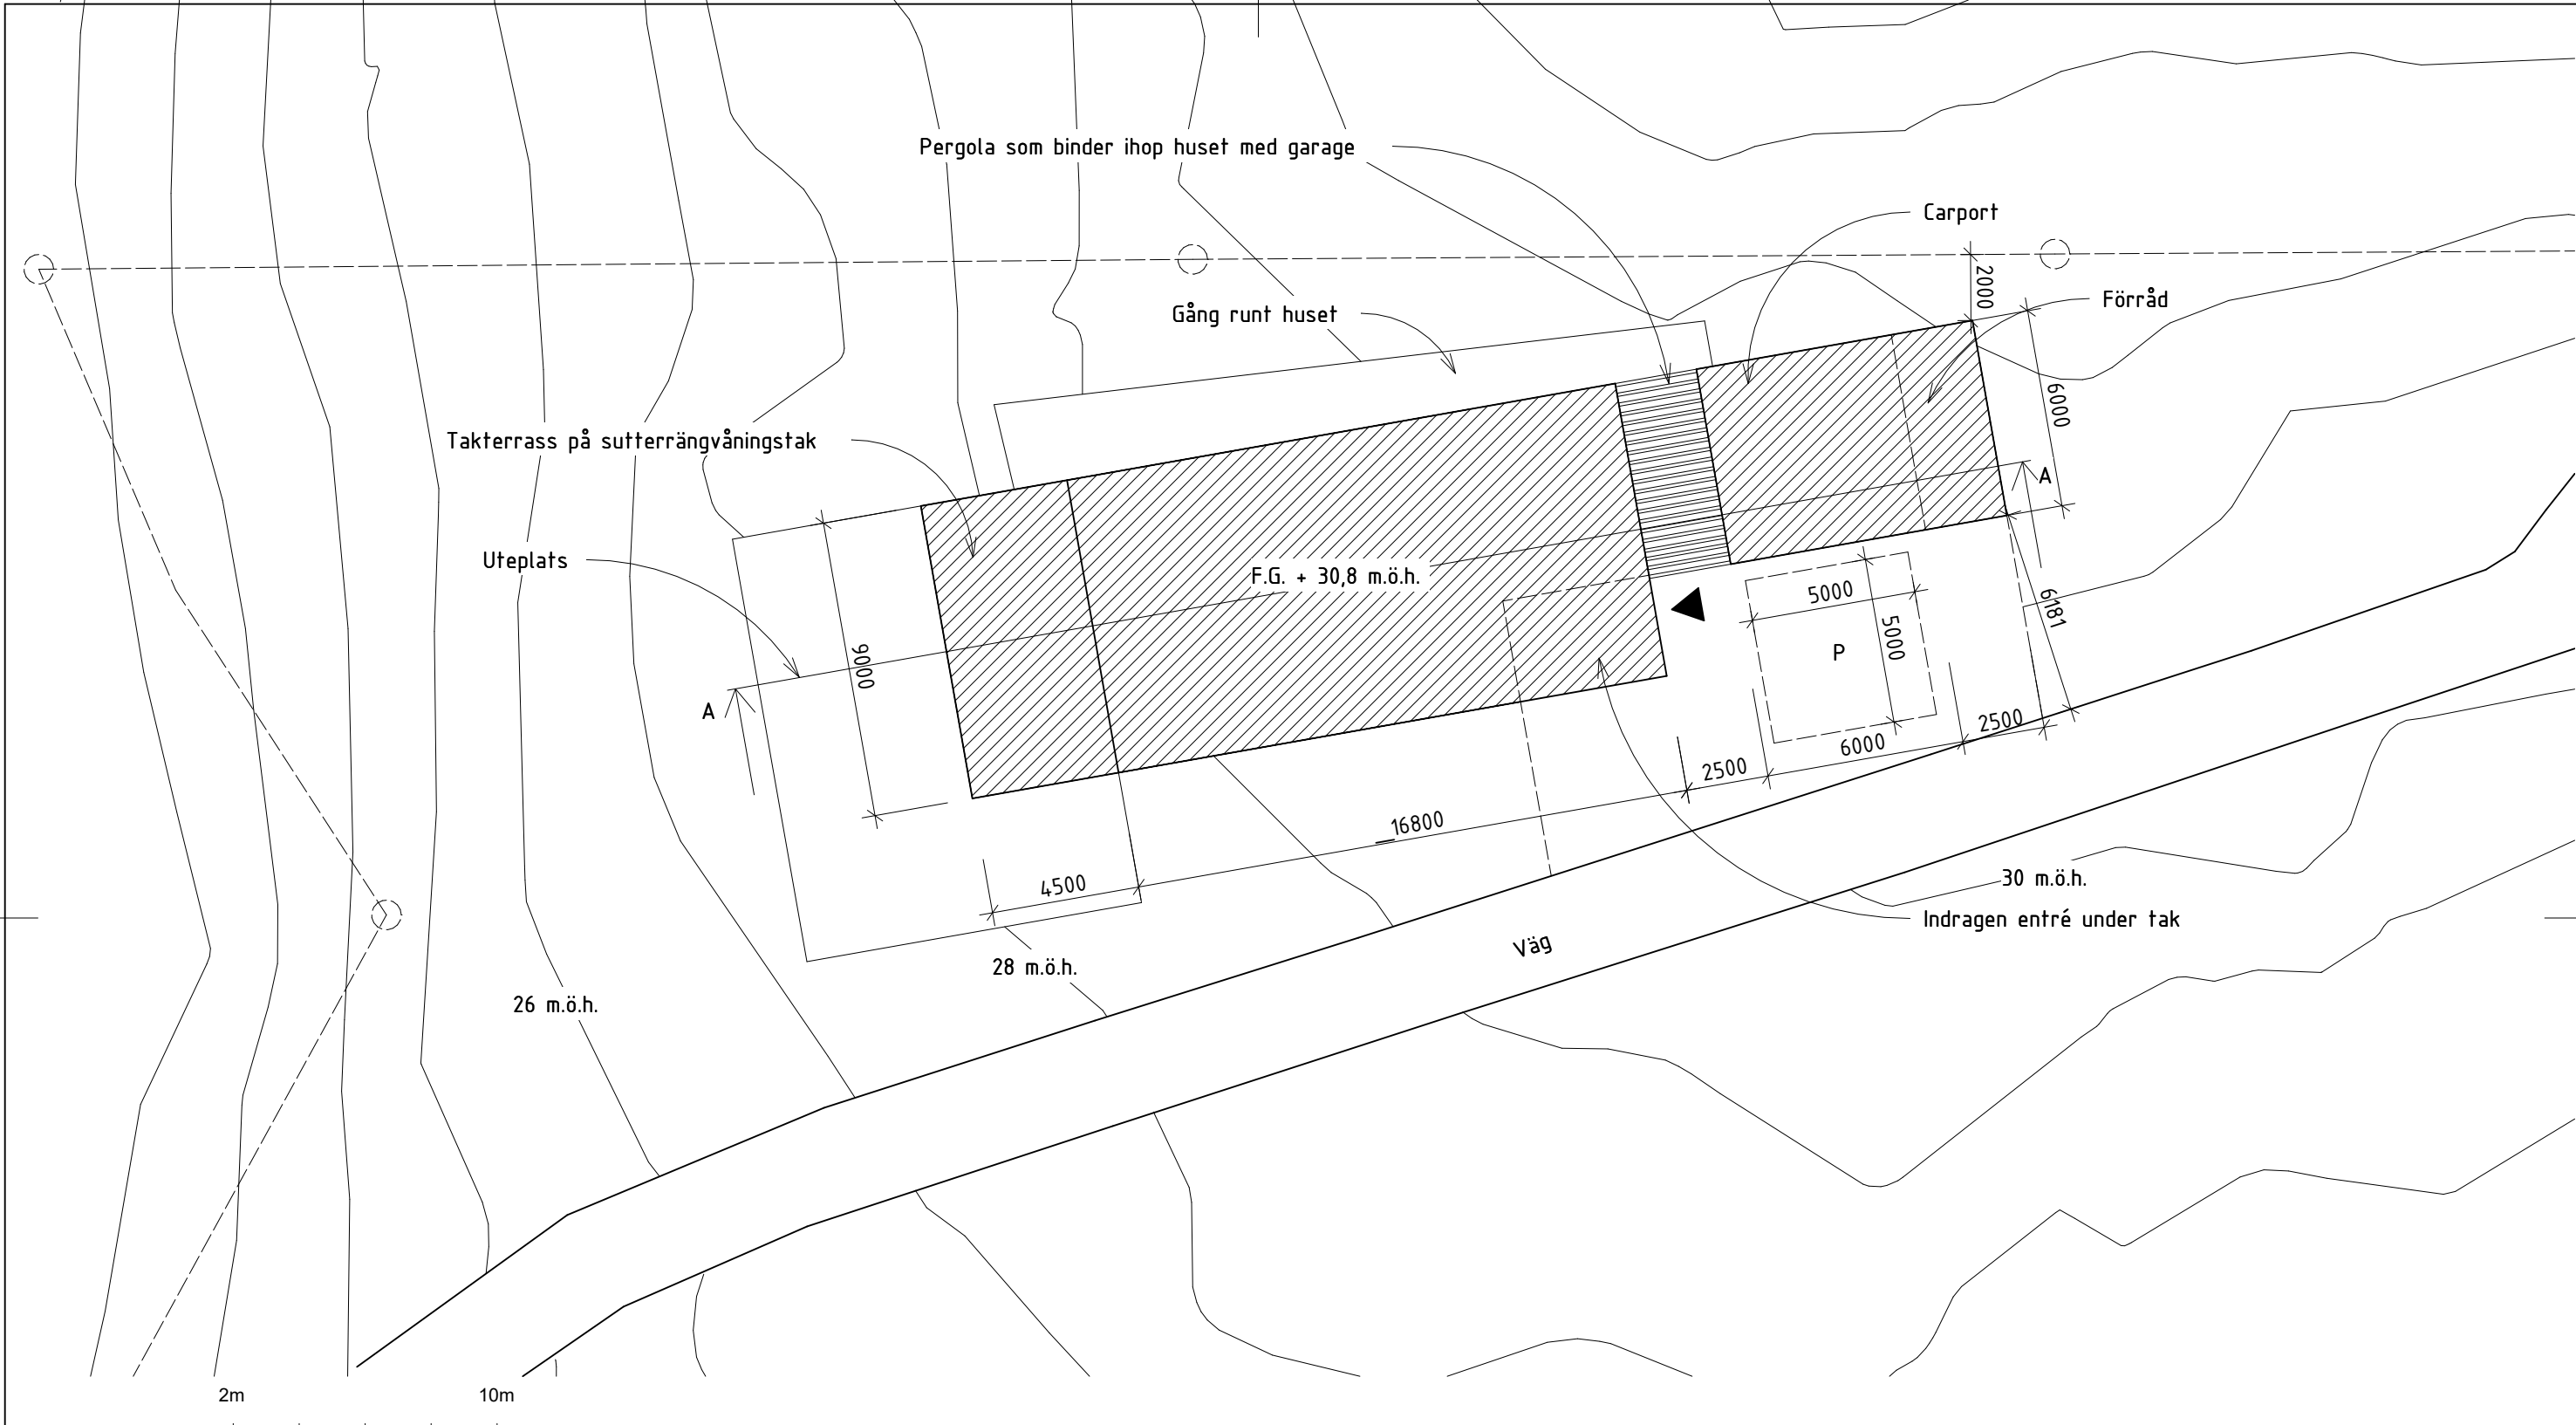

A	XX	1.	20XX-XX-XX	MR
BET	ANT	ÄNDRINGEN AVSER	DATUM	SIGN

**SKÄRHAMN
ARKITEKTUR**

Skärhamn Arkitektur AB
Skansvägen 5, 471 32 Skärhamn
Maria Rutgersson, arkitekt SAR/MSA
0704 - 15 49 71 - maria@skarhamnarkitektur.se


UPPDRA.G.NR 2024_015	RITAD/KONSTR. AV MO, MR	HANDLÄGGARE MR
DATUM 2024-05-15	ANSVARIG MR	

FÖRKLARINGAR:
Detta är en skiss. Ej för bygglov eller konstruktion.
Angivna mått är i mm

VOLYMSKISS

JÖNEGREN
Berga 2:3
NYBYGGNAD
Situationsplan

SKALA / A3 1:500	NUMMER A-01-1-200	BET
---------------------	----------------------	-----

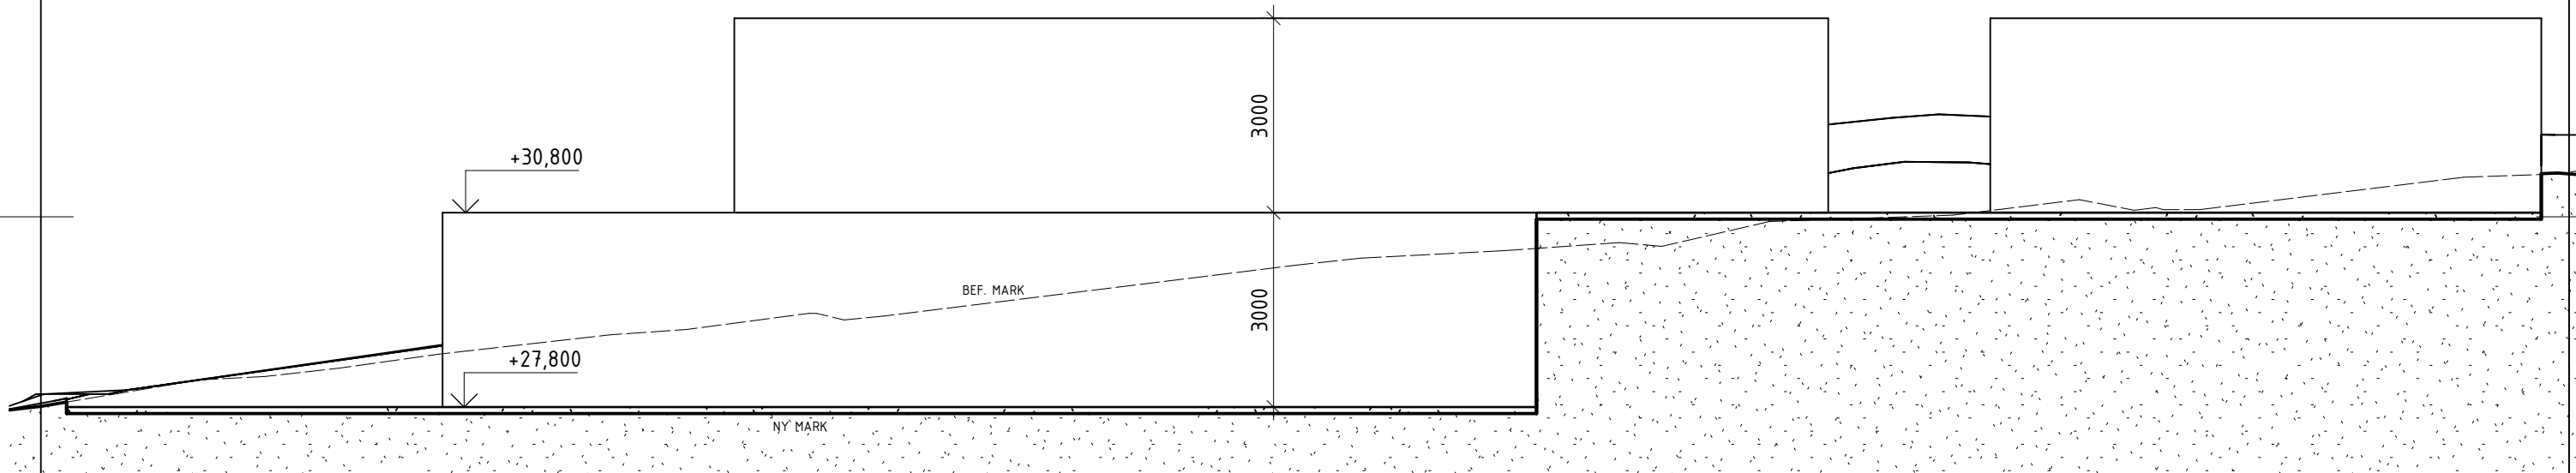

SEKTION A-A



**SKÄRHAMN
ARKITEKTUR**

Skärhamn Arkitektur AB
Skansvägen 5, 471 32 Skärhamn
Maria Rutgersson, arkitekt SAR/MSA
0704 - 15 49 71 - maria@skarhamnarkitektur.se

FÖRKLARINGAR:

Detta är en skiss. Ej för bygglov eller konstruktion.

Angivna mått är i mm

UPPDRA.G.NR 2024_015	RITAD/KONSTR. AV MO, MR	HANDLÄGGARE MR
DATUM 2024-05-15	ANSVARIG MR	

A	XX	1.	20XX-XX-XX	MR
BET	ANT	ÄNDRINGEN AVSER	DATUM	SIGN

VOLYMSKISS

JÖNEGREN

Berga 2:3
NYBYGGNAD
Sektionsritningar

SKALA / A3 1:100	NUMMER A-40-2-100	BET
---------------------	----------------------	-----