

FASTIGHETSBLDNINGSMYNDIGHETEN	BESKRIVNING	Aktbilaga BE
Specialenhet nr 1 i X län	1993-06-28	Dnr X5 9300050 Sid 1 (5)

Ärende: Förrättning enligt LL för Televerkets landskabel (optokabel) Bjuråker-Norrdellen med tillhörande telestationer i Bjuråker och Norrdellen berörande fastigheter och samfälligheter inom trakterna Avholm, Friggesund och Västansjö.

Kommun: Hudiksvall Län: Gävleborg

Uppgift om åtgärd förrättningen avsett har införts i fastighetsregistret Registreringsdatum: 1993-09-20
Dom. Buntell
 För fastighetsregistermyndigheten

LANDSKABEL (optokabel) BJURÅKER-NORRDELLEN med tillhörande telestationer i Bjuråker och Norrdellen

Ledningshavare: Upplåtelse av ledningsrätt
 Televerket

Till förmån för Televerket upplåtes ledningsrätt avseende rätt att utföra och för all framtid bibehålla för telekommunikationsändamål erforderliga ledningar med tillhörande anordningar inom nedanstående fastigheter i den sträckning som är ungefärligt redovisad på bifogade kartskisser blad 1-5.

I ledningsrätten skall dessutom ingå rätt för ledningsägaren:

att för anläggande och bibehållande borttaga träd och andra föremål, som är till hinder för anläggningarna eller är till direkt men för deras säkerhet. Avverkade träd tillhör fastighetsägaren. Televerket skall, om inte fastighetsägaren själv vill ta hand om träden, lösa in och bortforsla dessa samt svara för skogsskyddet.

att för ledningarna disponera ett ledningsområde om normalt 4 meters bredd.

att för telestationen i Bjuråker använda området A om ca 660 m² inom fastigheten Västansjö 6:9 med ungefärligt läge enligt bifogad kartskiss, blad 4.

att för telestationen i Norrdellen använda området B om 99 m² inom fastigheten Moviken 4:2 med ungefärligt läge enligt bifogad kartskiss, blad 5.

att äga tillträde till fastigheten för arbete med och tillsyn av anläggningarna.

FASTIGHETSBLDNINGSMYNDIGHETEN	BESKRIVNING	Aktbilaga BE
Specialenhet nr 1 i X län	1993-06-28	Dnr X5 9300050 Sid 2

Televerket skall eftersträva att minsta möjliga intrång och olägenheter uppkommer för fastighetsägaren. Härvid förutsätts bland annat att jordkablarna förläggs så att normalt brukande av jord kan bedrivas och så att skogsbruk inte onödigtvis försvåras.

För rätten att bibehålla anläggningarna skall Televerket erlägga engångsersättning.

Televerket skall snarast möjligt åtgärda eller ersätta skada, som uppkommer vid Televerkets arbeten.

Televerket ersätter de merkostnader som kan uppstå vid dikning genom att maskin ej kan användas där teleledning är nedlagd.

Fastighetsägaren får inte uppföra byggnad, framdraga väg eller utföra annan åtgärd, så att Televerkets brukande och bibehållande av anläggningarna hindras eller försvåras. Dock skall Televerket om fastighetsägaren önskar utföra sådan åtgärd och om denna avser jord- och skogsbruk, på begäran flytta eller ändra anläggningarna eller på annat sätt se till att åtgärden inte hindras under förutsättning att begäran därom är rimlig.

Fastighetsägaren skall i god tid till Televerket anmäla trädfällning, schaktning, sprängning eller annan åtgärd som kan medföra fara för anläggningarna. Televerket skall vid behov anvisa lämpliga skyddsåtgärder samt ersätta fastighetsägaren för kostnader som uppkommer till följd av anvisad skyddsåtgärd.

Fastighetsägaren skall vid försäljning av fastigheten eller vid upplåtelse av arrende informera om ledningshavarens rätt enligt detta beslut.

Kostnader för eventuella skador på anläggningarna vilka vid pågående normal markanvändning utan uppsåt vållats av fastighetsägare eller hos denne anställd inklusive anlitate entreprenörer betalas av Televerket.

FASTIGHETSBLDNINGSMYNDIGHETEN

BESKRIVNING

Aktbilaga BE
Dnr X5 930050
Sid 3

Specialenhet nr 1 i X län

1993-06-28

Ledningsrätt med innehåll enligt ovan upplåtes i följande fastigheter:

HUDIKSVALLS KOMMUN

Fastighet	Blad	Sträcka	Typ av ledning
Västansjö 6:9	1	1-2	jordkabel
Västansjö 6:9	1,3	2-3	jordkabel
Västansjö 6:8	1,3	2-3	"
Västansjö 6:3	1,3	2-3	"
Friggesund 5:4	1,3	2-3	"
Friggesund 1:2	1,3	2-3	"
Friggesund 1:7	1,3	2-3	"
Friggesund 1:2	1,3	2-3	"
Friggesund 1:2	1	3-4	jordkabel
Friggesund 1:7	1	3-4	"
Avholm 11:1	1	3-4	"
Avholm 3:2	1	3-4	"
Avholm 4:1	1	3-4	"
Avholm 5:16	1	3-4	"
Avholm 5:16	1	4-5	luftledning
Avholm 7:6	1	4-5	"
Avholm 8:5	1	4-5	"
Avholm 8:6	1	4-5	"
Avholm 9:5	1	4-5	"

FASTIGHETSBLDNINGSMYNDIGHETEN

BESKRIVNING

Aktbilaga BE

Specialenhet nr 1 i X län

1993-06-28

Dnr X5 9300050

Sid 4

Fastighet	Blad	Sträcka	Typ av ledning
Avholm 9:5	2	5-6	luftledning
Avholm 7:6	2	5-6	"
Avholm 9:5	2	5-6	"
Avholm 5:16	2	5-6	"
Avholm 9:5	2	5-6	"
Avholm 7:6	2	5-6	"
Avholm 9:5	2	5-6	"
Avholm 10:2	2	5-6	"
Avholmm 10:2	2	5a-5b	jordkabel
Avholm 10:10	2	5b-5c	luftledning
Avholm 10:9	2	5b-5c	"
Avholm 10:14	2	5b-5c	"
Avholm 10:8	2	5b-5c	"
Tjärna 5:5	2	5b-5c	"
Tjärna 5:11	2	5b-5c	"
Tjärna 5:16	2	5c-5d	jordkabel
Tjärna 5:14	2	5c-5d	"
Tjärna 5:7	2	5d-6	luftledning
Tjärna 4:6	2	5d-6	"
Tjärna 12:1	2	5d-6	"
Tjärna 10:3	2	5d-6	"
Tjärna 6:6	2	5d-6	"
Tjärna 8:3	2	5d-6	"
Moviken 4:2 avreg till Moviken 3:2 se akt 21-93:225	2	5d-6	"

//

FASTIGHETSBLDNINGSMYNDIGHETEN

BESKRIVNING

Aktbilaga BE
Dnr X5 9300050
Sid 5


Specialenhet nr 1 i X län

1993-06-28

Fastighet	Blad	Sträcka	Typ av ledning
Moviken 4:5	2	5d-6	luftledning
Moviken 4:6	2	5d-6	"
Moviken 4:2 avreg till Moviken 3:2 se akt 21-93:225	2	5d-6	"
Moviken 4:2 "	2	6-7	jordkabel
Västansjö 6:9	1,4	A	telestation
Moviken 4:2 avreg till Moviken 3:2 se akt 21-93:225	1,5	B	telestation

I tjänsten


Karl-Martin Gidlund
Förrättningslantmätare

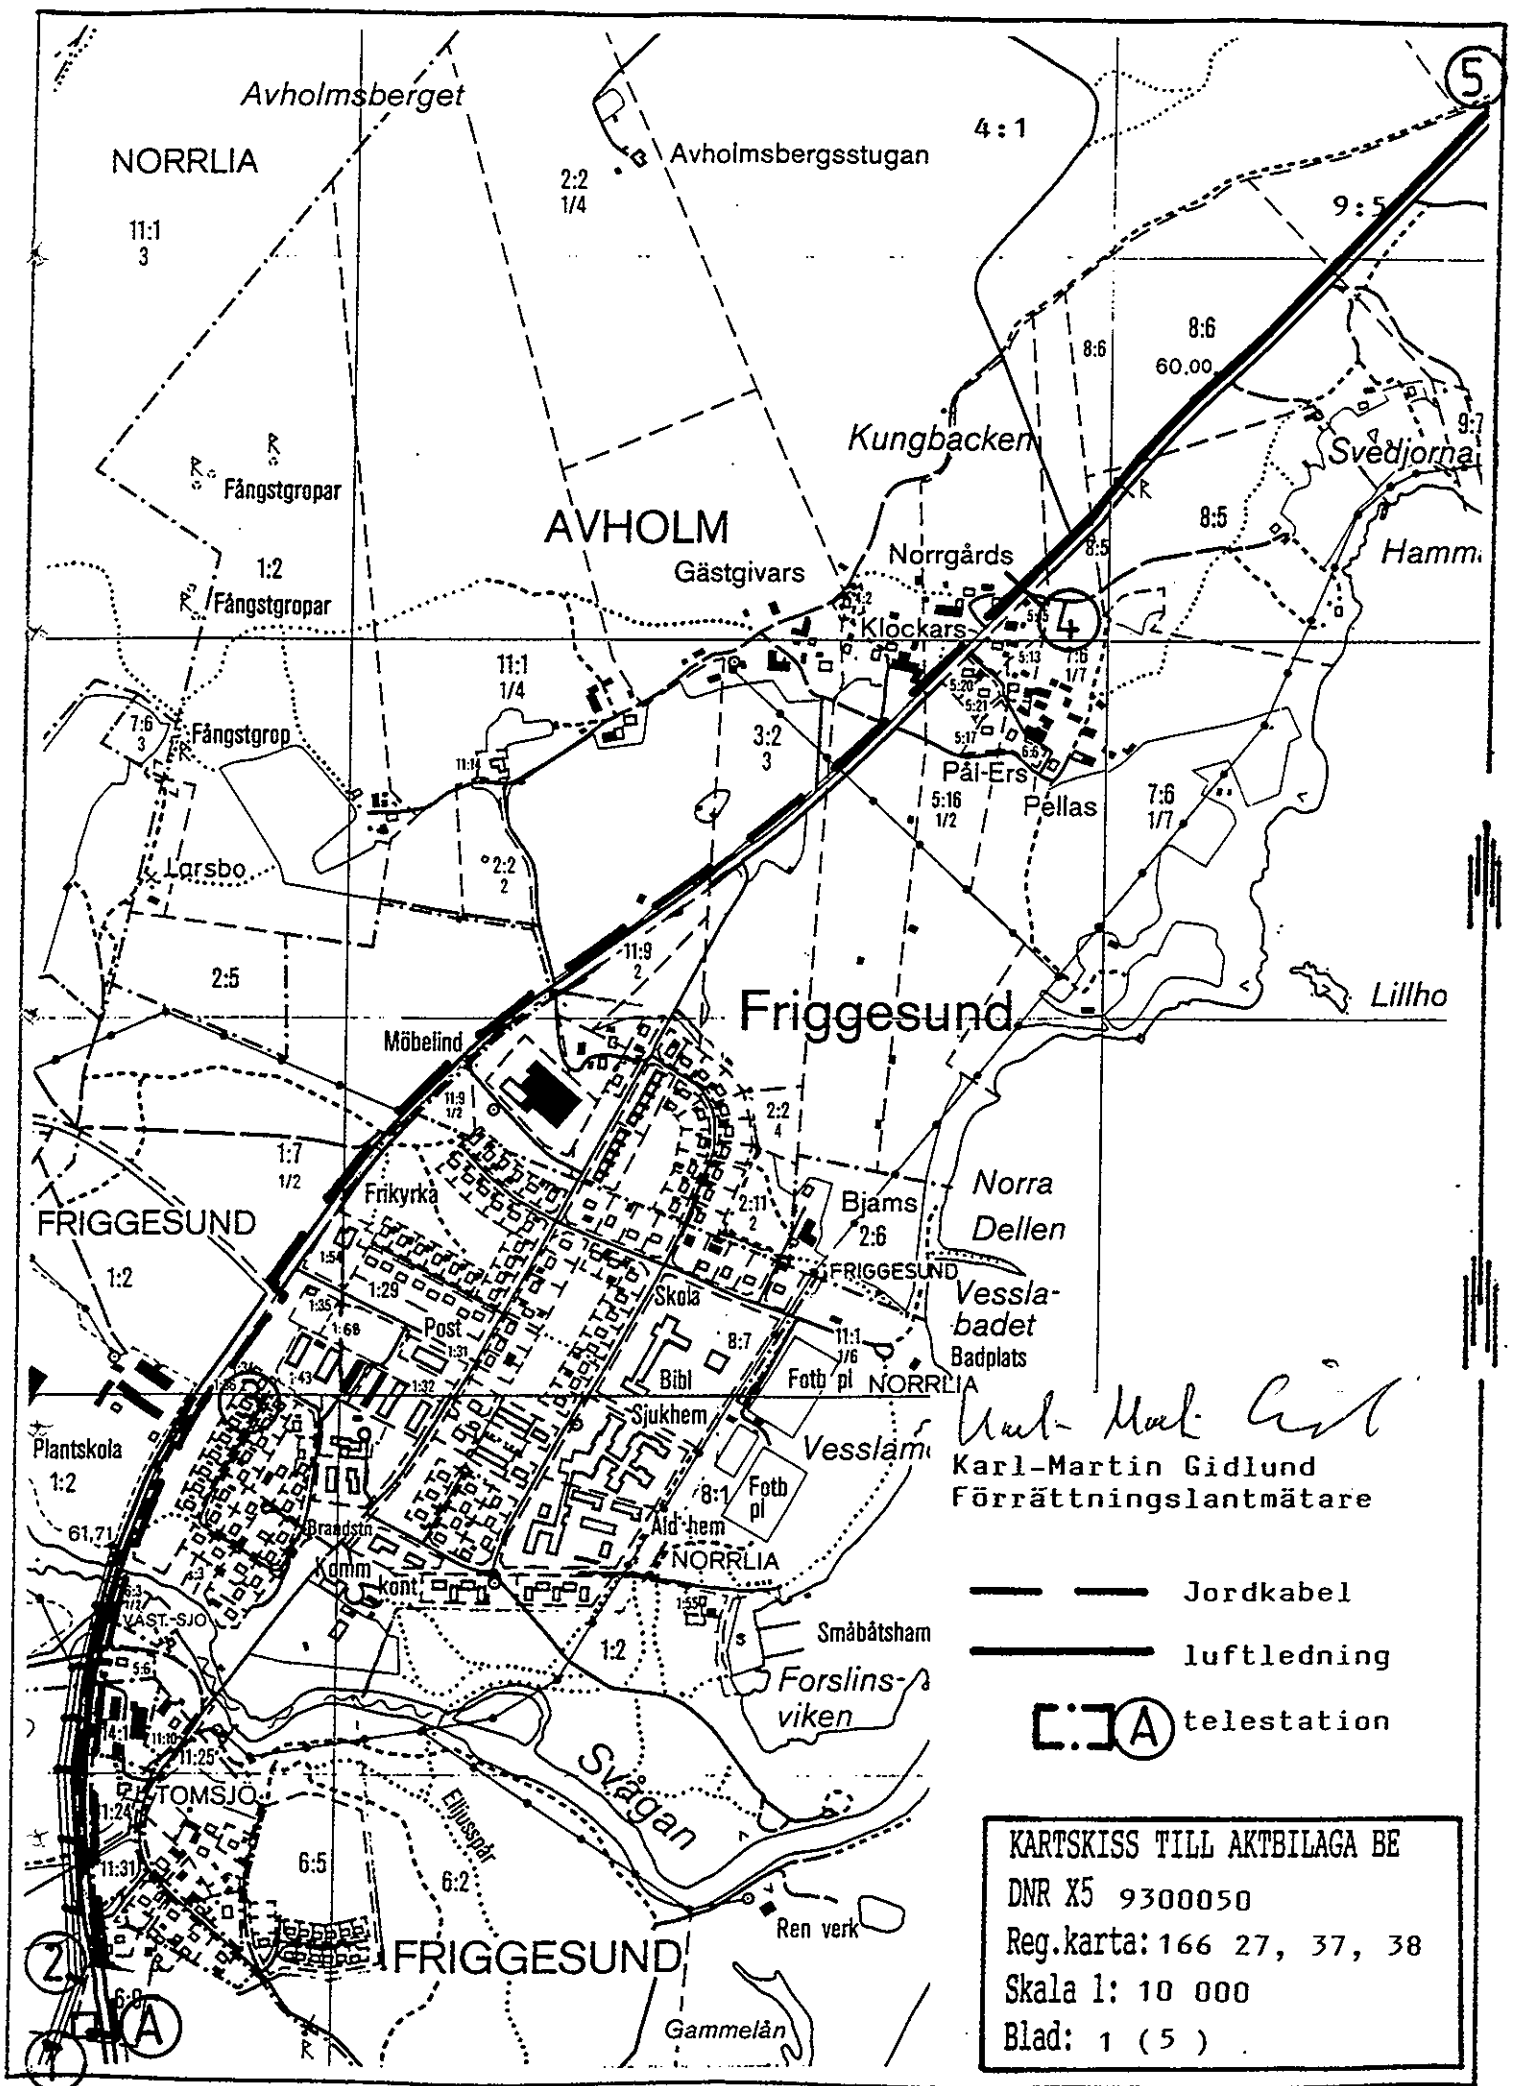

Karl-Martin Gidlund
 Karl-Martin Gidlund
 Förrättningslantmätare


- — — Jordkabel
- — — luftledning
- ⓐ telestation

KARTSKISS TILL AKTBILAGA BE
 DNR X5 9300050
 Reg.karta: 166 27, 37, 38
 Skala 1: 10 000
 Blad: 1 (5)

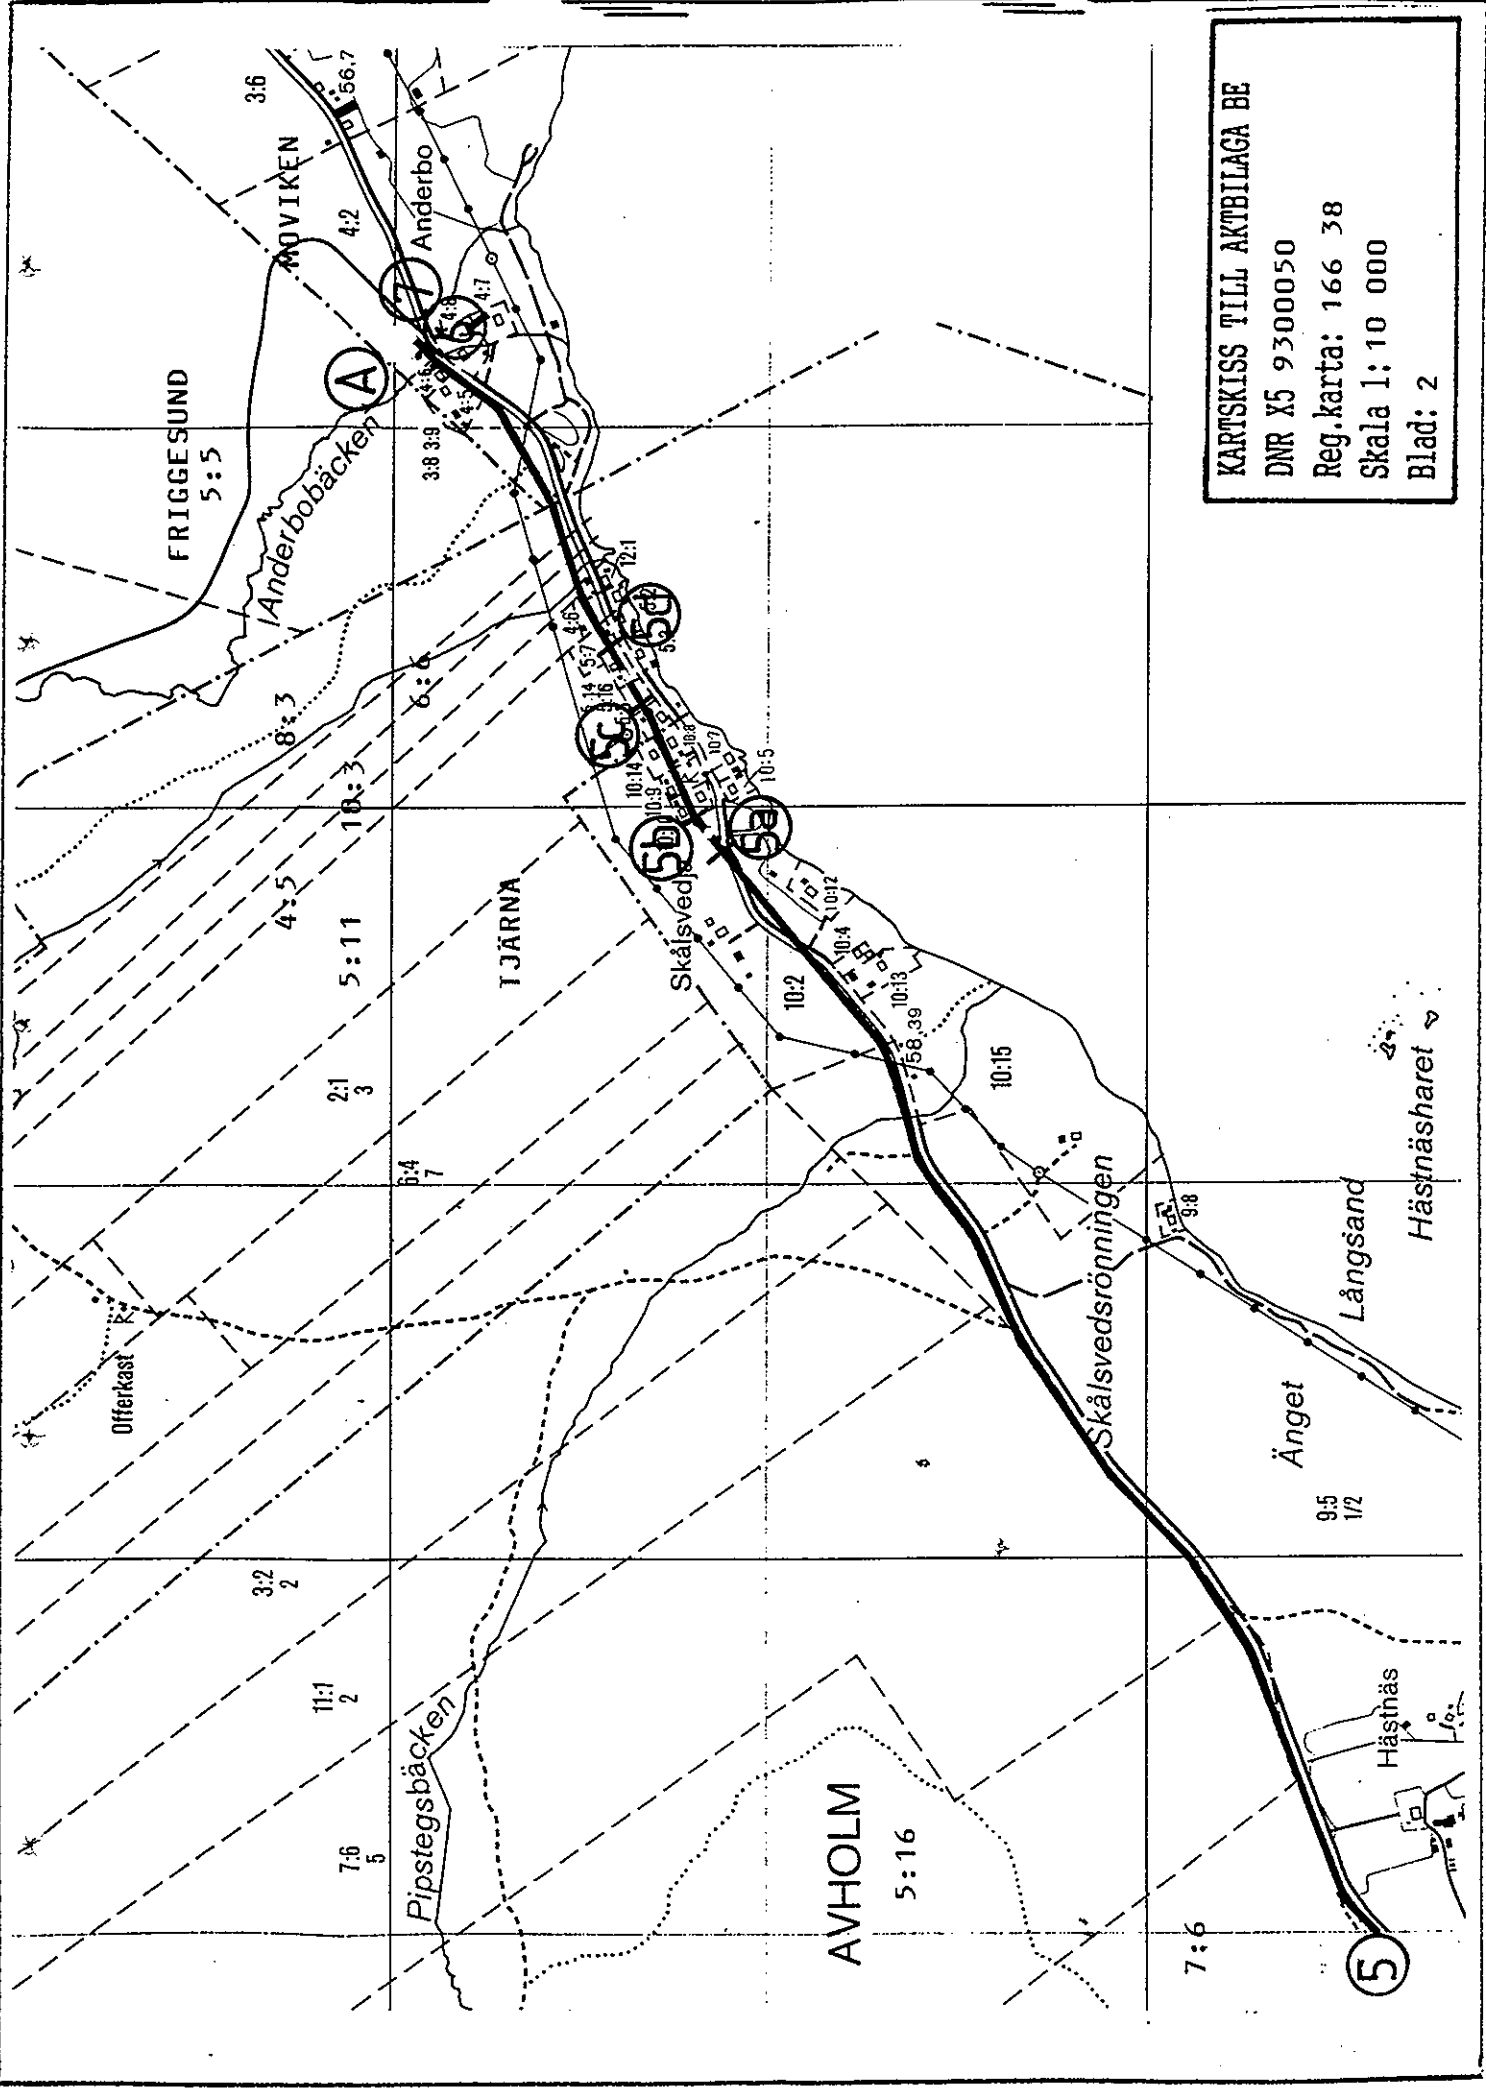

KARTSKISS TILL AKTBILAGA BE
 DNR X5 9300050
 Reg.karta: 166 38
 Skala 1:10 000
 Blad: 2

KARTSKISS TILL AKTBILAGA BE
DNR X5 9300050
Reg.karta: 666 27 86
Skala 1: 2 000
Blad: 3

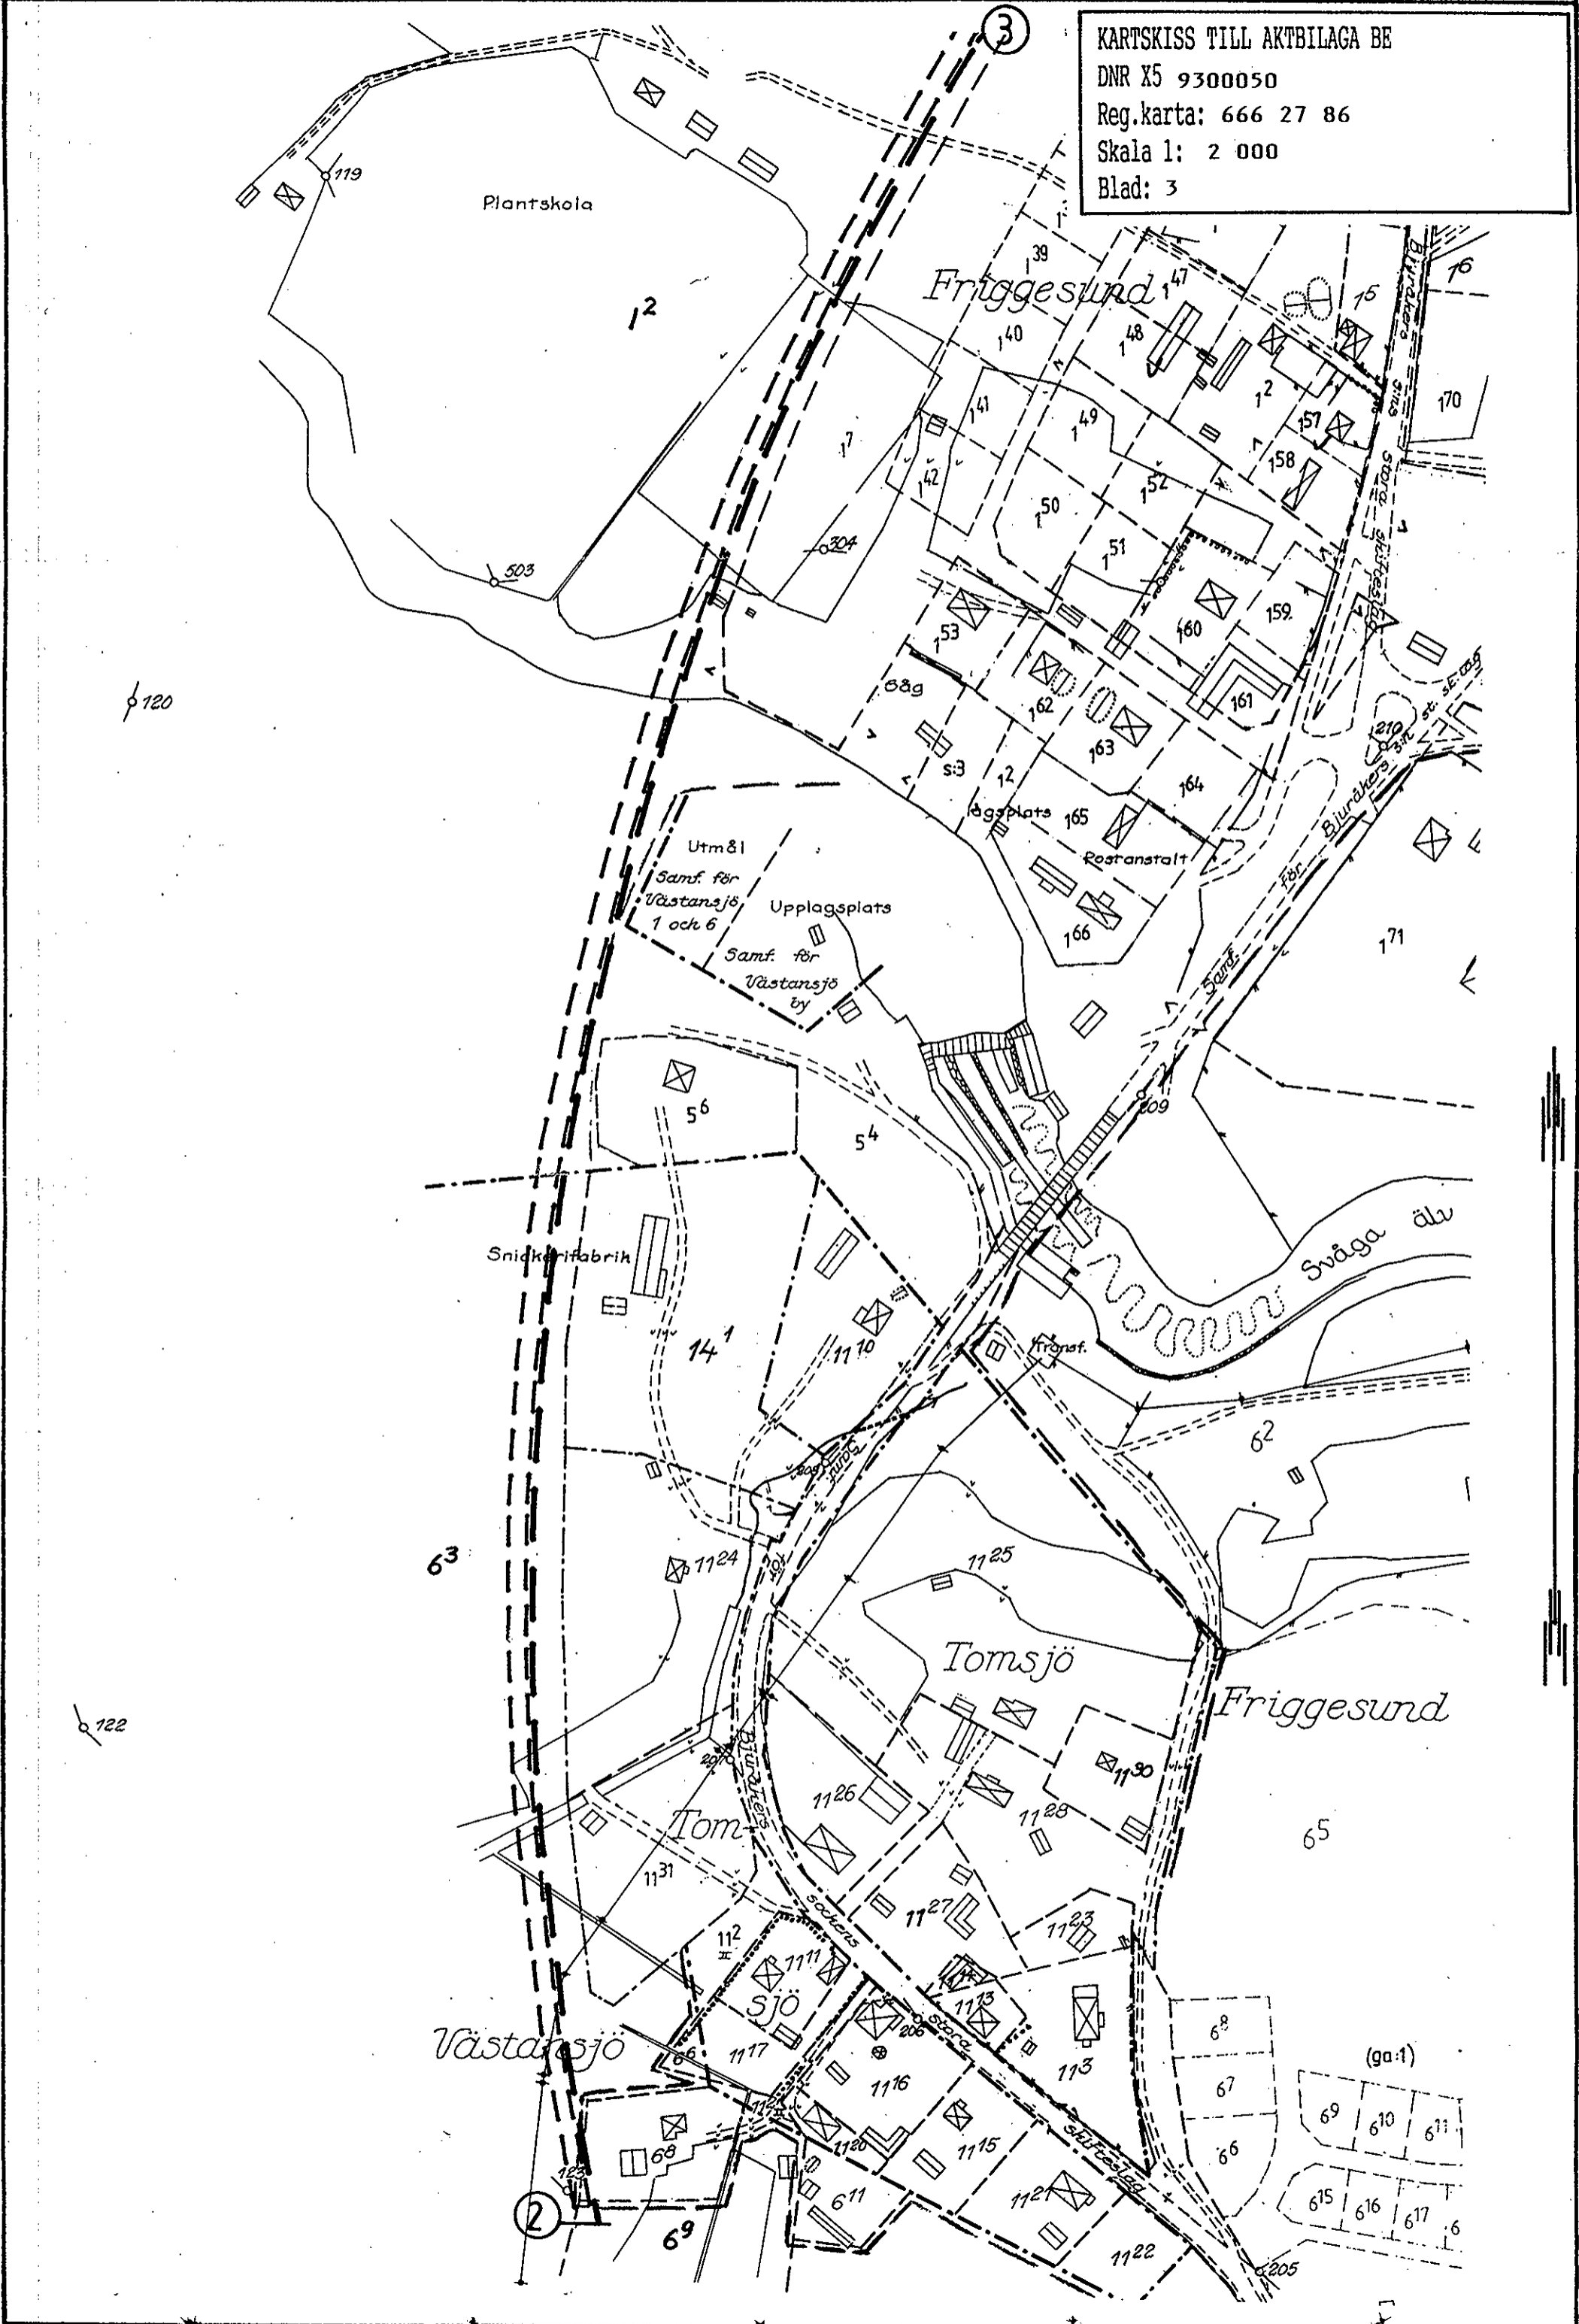

120

122


17


2

3

Kopierad och kompletterad från
Televerkets tomtkarta

KARTSKISS TILL AKTBILAGA BE
DNR X5 9300050
Reg.karta: 166 27
Skala 1: 2 000
Blad: 4

 TELEVERKET	Uppg. 21. 3.63 <i>Stg/Sm</i>	BJURÅKER (Hd) TOMTKARTA	Nr 52-45309-1	
	Godk. _____		Reg. _____	
	Ändrad den _____			Blad _____
Skala 1: 2000	Tal. _____	Ytbeh. _____	Mat. _____	

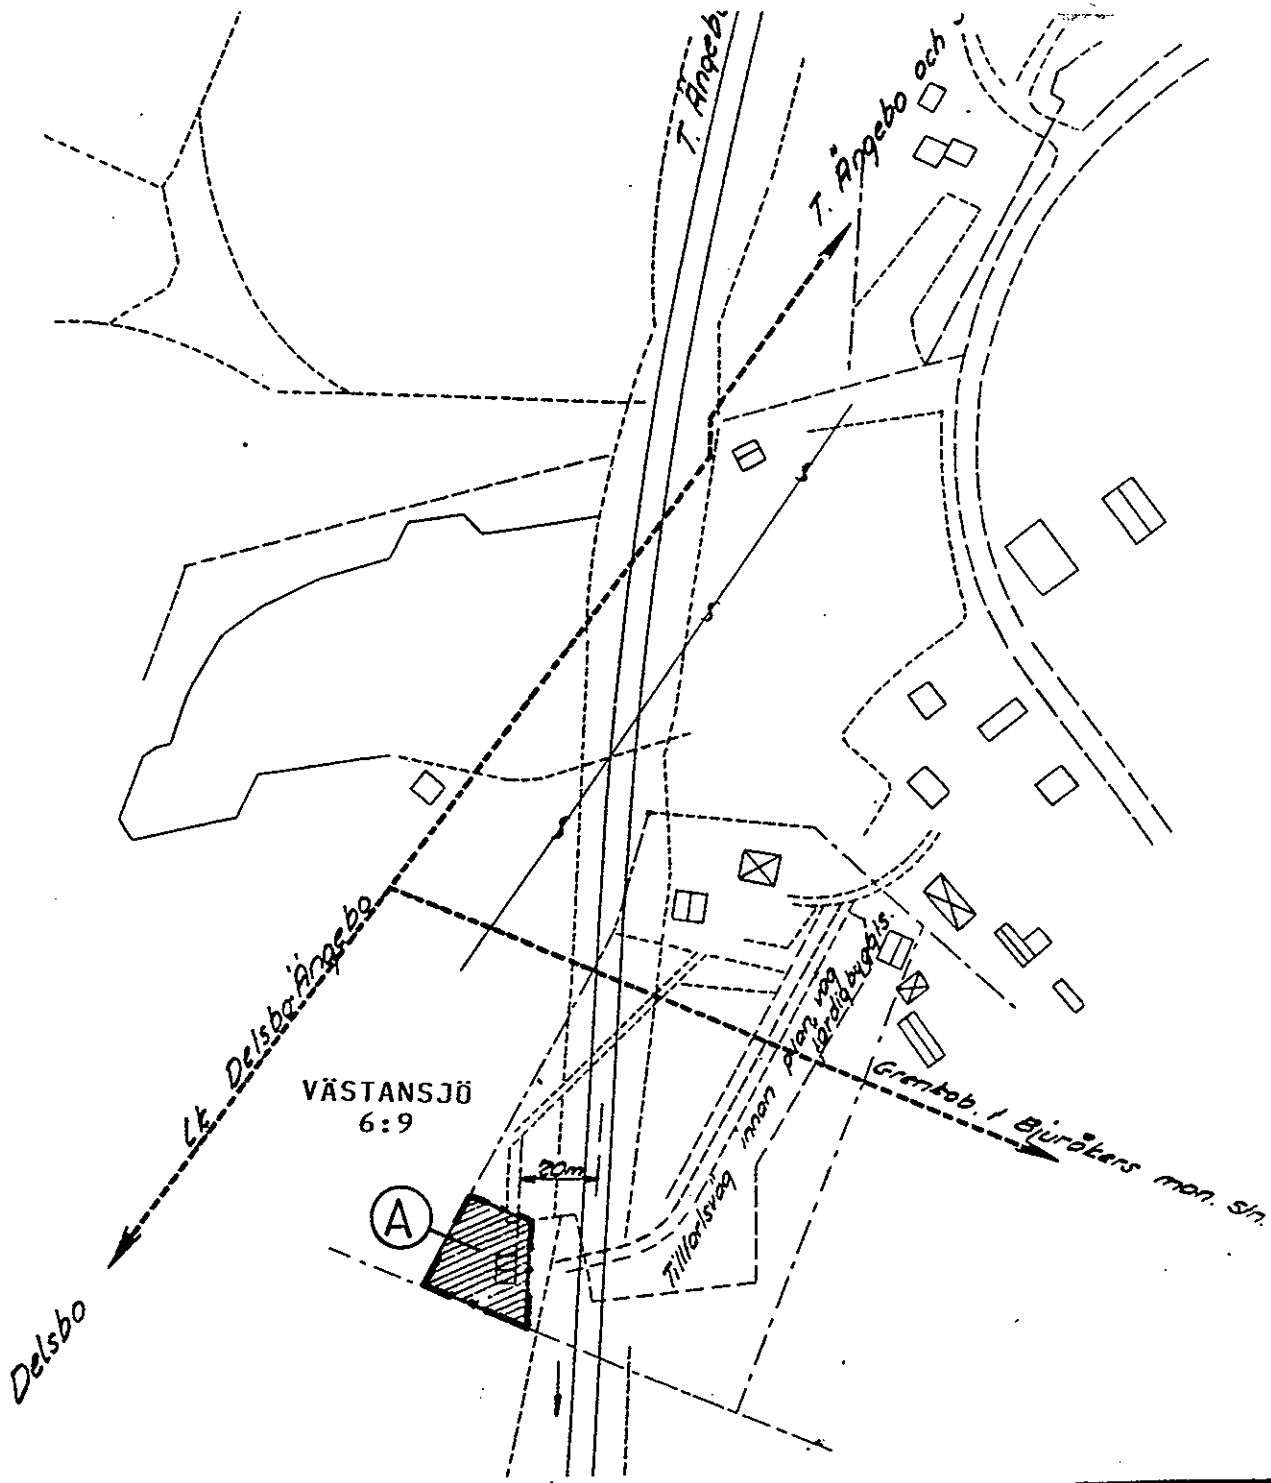

Kopierad och kompletterad från
Televerkets kartskiss.


KARTSKISS TILL AKTBILAGA BE

DNR X5 9300050

Reg.karta: 166 38

Skala 1: 200

Blad: 5

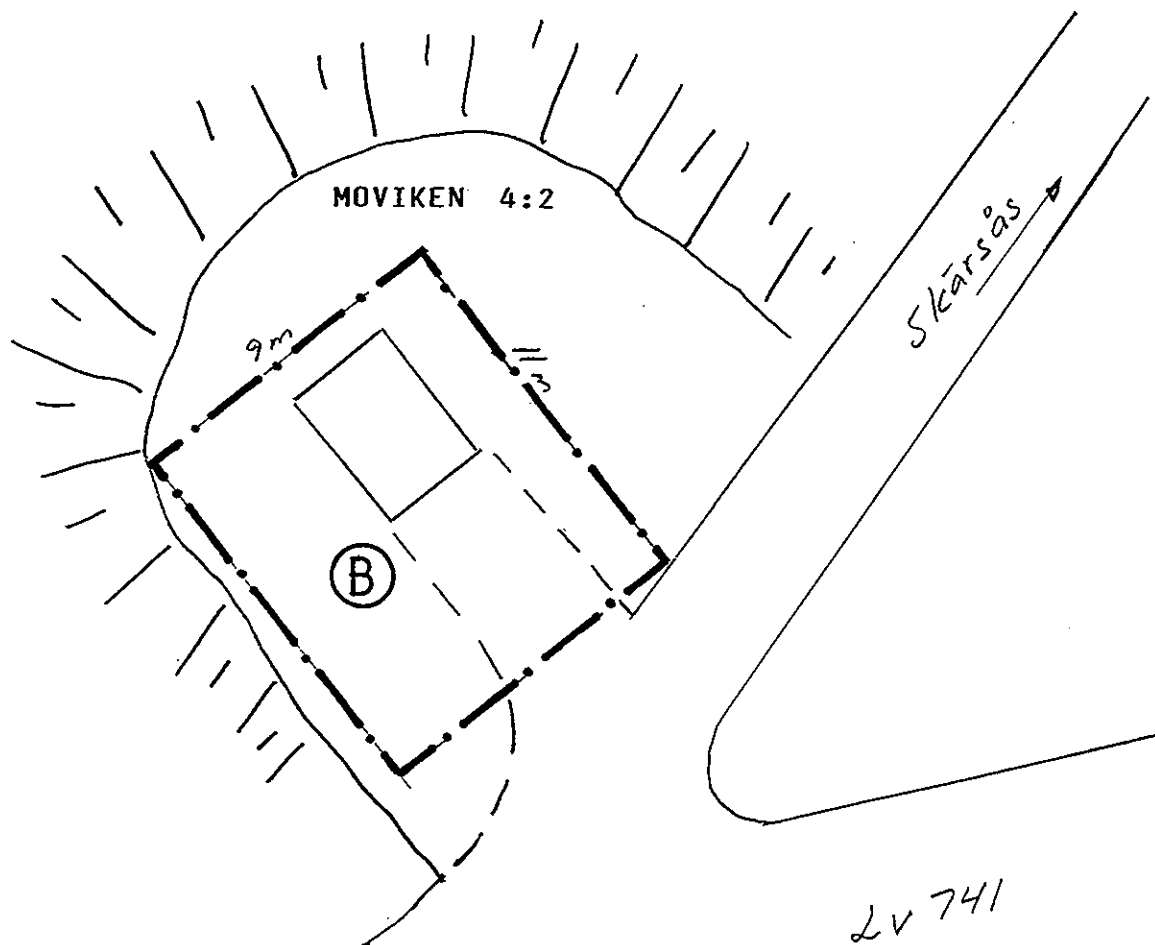

Nordellen stn

99 m²

Skala 1:200

Specialenhet nr 1 i X län

1993-06-28

X5 9300050

Ärende	Förrättning enligt ledningsrättslagen för Televerkets landskabel (optokabel) Bjuråker-Norrdellen med tillhörande telestationer i Bjuråker och Norrdellen berörande fastigheter och samfälligheter inom trakterna Avholm, Friggessund och Västansjö		
	Registerområde Hudiksvall	Kommun Hudiksvall	Län Gävleborg
Förrättningslantmätare	Namn Karl-Martin Gidlund		Handläggningsställe Friggessund
Protokollförare	Namn Karl-Martin Gidlund		Handläggning utan sammanträde <input type="checkbox"/> med sammanträde <input checked="" type="checkbox"/>
	Namn m m Närvarande		
Sakägare	Se delgivningsförteckning, aktbilaga B.		
Kallelse	Kallelse till sammanträdet har skett med ordinär delgivning i form av brevdeltgivning.		
Närvaro	Följande sakägare är närvarande vid sammanträdet: Jonas Jonsson, Avholm 10:8, Mai Holm, Tjärna 4:6 enligt lagfart och fullmakt, aktbilaga 4, Sixten Larsson, företrädare för Tjärna 5:14 samt ägare till Tjärna 5:16 enligt köpehandling, Jan Roland Norling, Tjärna 12:1, Eva Birgit Wannberg, Västansjö 6:8 1/2 och 6:9 1/2, Göran Larsson, Televerket enligt fullmakt, aktbilaga 5, Anna-Karin Fransson, Televerket.		
Yrkande	Se ansökan, aktbilaga A. Televerket preciserar sitt yrkande till att avse upplåtelse av ledningsrätt i enlighet med redovisning i aktbilaga BE.		
Information	Förrättningslantmätaren lämnar en kortfattad information om tillämpliga regler i ledningsrättslagen (LL). Televerket informerar om det aktuella ledningsprojektet. Landskabeln (optokabel) Bjuråker-Norrdellen är utförd under hösten 1992.		
Överläggningar	Förrättningslantmätaren redovisar förslag till ledningsbeslut i enlighet med redovisning i beskrivning, aktbilaga BE med bifogade kartskisser.		

Ledningsbeslut

Närvarande sakägare medger redovisat förslag till ledningsbeslut.

Förrättningslantmätaren redovisar förslag till ersättningsbeslut i enlighet med redovisning i ersättningslängd, aktbilaga C.

Närvarande sakägare medger redovisat förslag till ersättningsbeslut.

Skäl:

Ledningsförrättningen omfattar befintlig landskabel (optokabel) Bjuråker-Norrdellen med tillhörande telestationer i Bjuråker och Norrdellen.

Ledning med tillbehör är sådana som avses i 2-3 §§ LL.

Byggnadsnämnden har inte framfört någon erinran mot ledningsförrättningen.

Ledningsbeslutet bedöms inte strida mot bestämmelserna i 6-11 §§ LL.

Upplåtet utrymme med ledningsrätt bedöms vara förenligt med bestämmelserna i 12 § LL.

Beslut:

Ledningsrätt skall upplåtas enligt beskrivning, aktbilaga BE. Upplåten ledningsrätt skall höra till Televerket.

Ledningsrätt upplåts för befintlig ledning.

Beslut om tillträde

Tillträde skall ske när ledningsbeslutet vunnit laga kraft och ersättningen enligt ersättningsbeslutet erlagts.

Ersättningsbeslut

Skäl:

Televerkets ersättningserbjudande och grunden för detta framgår av aktbilaga 1 och 2.

De erbjudna ersättningarna bedöms minst motsvara de ersättningar som skall utgå enligt gällande ersättningsregler.

Ledningsförrättningen bedöms vara väsentligen utan betydelse för sådana rättsägare som avses i 14 § andra stycket och 30 § andra stycket LL.

Beslut om fördelning av för-
rättningskost-
nader

Aktmottagare

Avslutningsbe-
slut och anvis-
ning hur man
överklagar

Beslut:

Ersättning skall utgå enligt ersättningslängd,
aktbilaga C.

Televerket, Region Mitt, Box 543, 801 07 GÄVLE be-
talar hela kostnaden.

Aktmottagare är Televerket, Entreprenad TcGp2
Att: Ragnhild Andersson
Box 543
801 07 GÄVLE

Extra kopia av aktbilaga BE med kartskitser, PR och
C skall sändas till:

Jonas Jonsson
Skålsvedja 1229
820 62 BJURÅKER

Iggesundss Bruk AB
Att: Elisabeth Nordqvist
Box 15
825 21 IGGESUND

Mai och Erik Holm
Malmvägen 15
825 32 IGGESUND

Sixten och Greta Regina Larsson
Stålsvedja 1232
820 62 BJURÅKER

Jonas Yngve Jonsson
Västra Roteberg 549 B
828 00 EDSBYN

Korsnäs AB
Division Skog
801 81 GÄVLE

Eva Birgit Wannberg
Bokvägen 18
820 21 VALLVIK

Förrättningen avslutas.

En förrättning eller förrättningsbeslut överklagas
hos Fastighetsdomstolen.

Om Ni vill överklaga skall Ni ställa skrivelsen med
överklagandet till Fastighetsdomstolen, men lämna

Specialenhet nr 1 i X län

1993-06-28

X5 9300050

eller skicka skrivelsen till Fastighetsbildningsmyndigheten, Specialenhet nr 1 i Gävleborgs län, Box 1342, 801 38 GÄVLE inom fyra veckor från avslutningsdagen. Kommer skrivelsen in för sent kan Ert överklagande inte behandlas.

Detta innebär att Er skrivelse måste ha kommit in till Fastighetsbildningsmyndigheten senast måndagen den 26 juli 1993.

Redogör för vad Ni anser skall ändras i beslutet samt varför. Skicka med två kopior av skrivelsen.

Ange också vilken förrättning Ni överklagar t ex genom att anteckna förrättnings diarienummer, (dnr X5 9300050).

Vid protokollet



Karl-Martin Gidlund
Förrättningslantmätare

Protokollet uppsatt
1993-06-28



Karl-Martin Gidlund