

### Tillägg till PLANBESKRIVNING

Bakgrund:  
Munkholmens vägförening har hos lantmäteriet ansökt om upphävande av föreningen, Munkholmen ga:2, då kommunen fr o m 1998-11-01 har övertagit huvudmannaskapet för vägar och parkmark inom planområdet för Munkholmen. Ett sådant upphävande strider mot gällande detaljplaner.

Syfte:  
För att kunna upplösa Munkholmens vägförening behöver en ändrad planbestämmelse införas i berörda detaljplaner för Munkholmen, som innebär att kommunen blir huvudman för allmänna platser.

Ändrade detaljplaner:  
del av C.34A fastställd 1947-05-07  
C:78 fastställd 1979-10-01  
del av C:109Ä fastställd 1996-03-13, laga kraft 1996-09-19

I ovanstående planer hänvisas till denna ändring genom påtecknande på respektive plankarta och bestämmelser.

### Tillägg till GENOMFÖRANDEBESKRIVNING

Efter att ändringen i berörda detaljplaner angående huvudmannaskap för allmän platsmark vunnit laga kraft kan lantmäteriet upphäva Munkholmens vägförening (Munkholmen ga:2).

Rättsverkningar enligt 6 kap PBL  
beträffande plangenomförande  
gäller i fortsättningen  
inom planområdet.

Tillhör SIGTUNA BYGG- OCH  
TRAFIKNÄMND

beslut. 2002-03-19 § 39

*Linda Jatkko*  
Sekreterare

Skala 1:5000

### Tillägg till PLANBESTÄMMELSER

Underliggande detaljplaner, del av C:34A, C:78 och del av C:109Ä, gäller jämsides med denna ändring.

### GRÄNSBETECKNINGAR



----- Gräns för område inom vilket tillägget skall gälla

### Tillägg till ADMINISTRATIVA BESTÄMMELSER

Huvudmannaskap  
a1 Kommunen är huvudman för allmän platsmark



Översiktsskarta

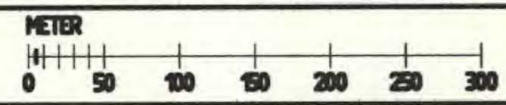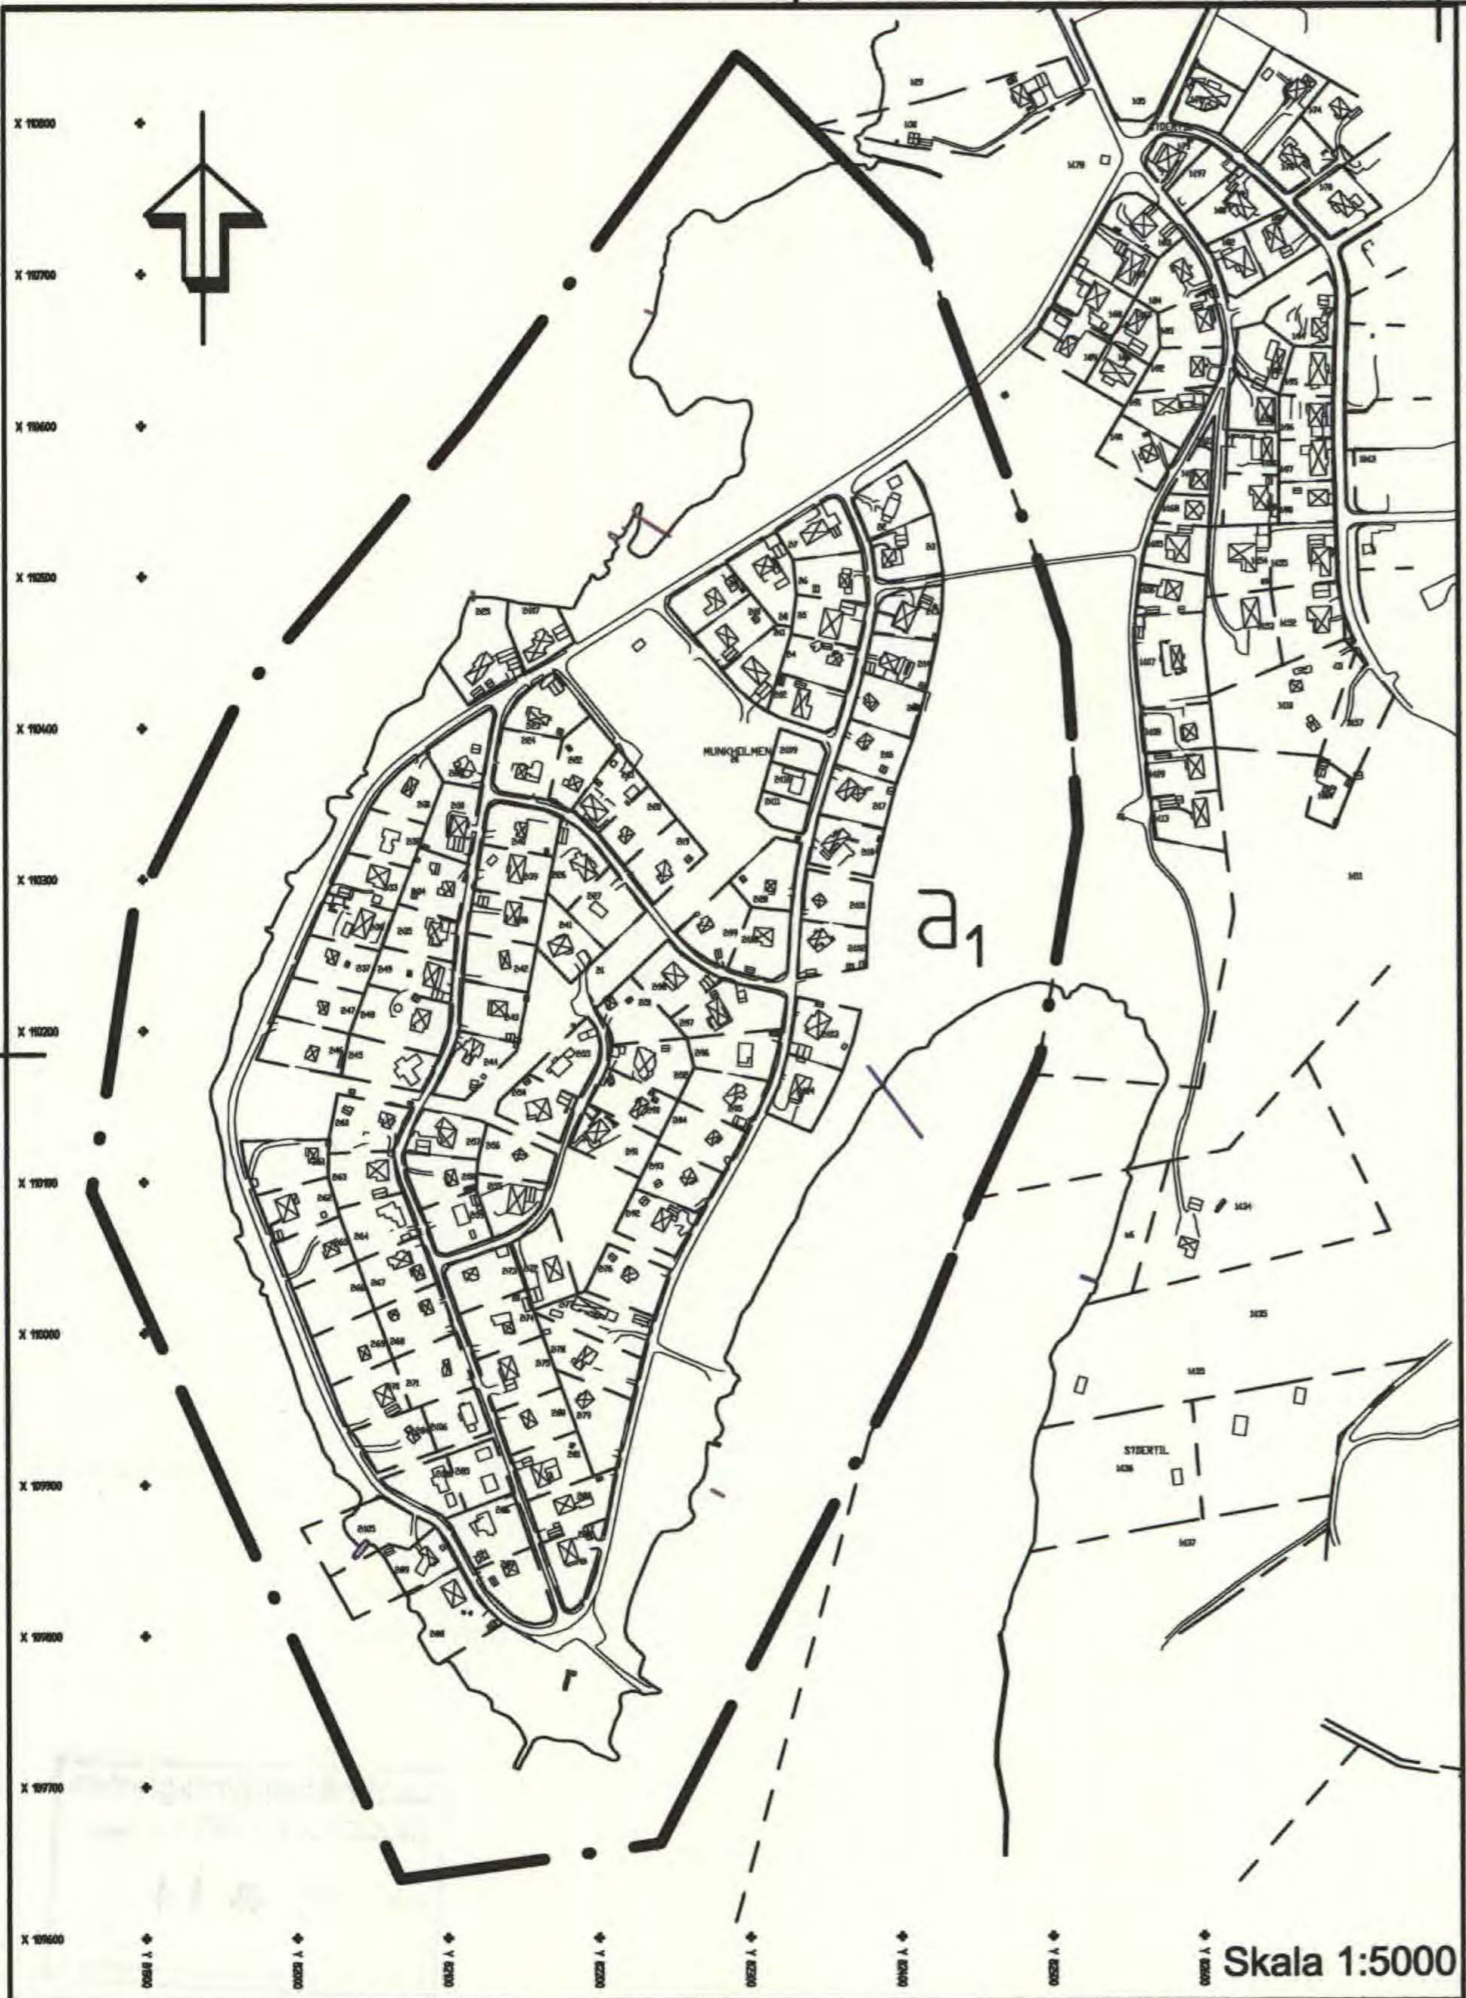

0191-P02/0319/2

|  |  |                              |
|--|--|------------------------------|
|  | SIGTUNA KOMMUN                                   | RESULT:                      |
|  | STADSBYGGNADSKONTORET                            | BERÄDNING 2001-08-21         |
|  | Södergatan 20, 195 85 Märsta, Tel. 08-591 260 00 | ANTAGANDE BTM 2002-03-19 §39 |
|  |  | LAGAKRAFT 2002-04-18         |

ANTAGANDEHANDLING ENKELT PLANFÖRFARANDE  
DETALJPLAN FÖR  
MUNKHOLMEN, SIGTUNA STAD  
Omfattande gällande detaljplaner  
del av C:34A, C:78 och del av C:109Ä  
SIGTUNA KOMMUN, STOCKHOLMS LÄN

Märsta den 7 mars 2002

*Greger Gamvall*

Greger Gamvall  
PLAN- OCH BYGGLOVCHIEF/PLANFÖRFATTARE

|                      |                          |               |
|----------------------|--------------------------|---------------|
| SKALA<br>A3 = 1:5000 | RITAD AV<br>Linda Jatkko | DNR<br>C:137Ä |
|----------------------|--------------------------|---------------|

KOPIA