


№ 29. KVARTERET MIDGÅRD I DJURSHOLM.

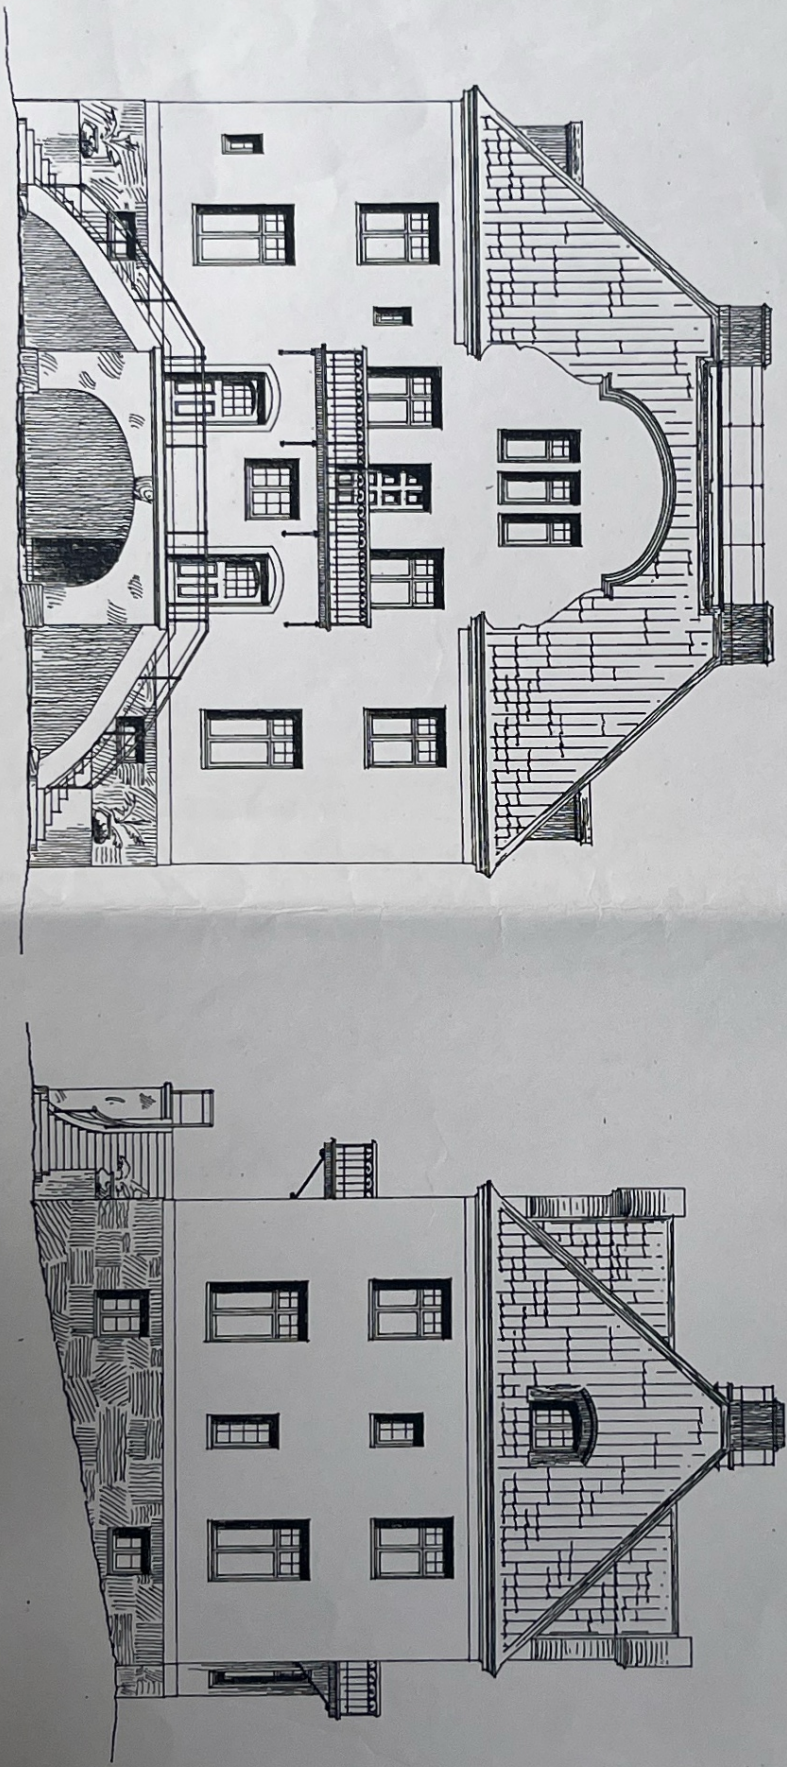

År 1907 En 14-lämnad för 22 i Djursholms köping byggkostnadsförhållanden för fastighetens del kostut, som protokollet utvisar; betygade 140954



Åkerströms byggnadsbyrå

1852

0 1 2 3 4 5 6 7 8 9 10 11 12 13 14 15 METRER.

Åkerströms i År 1907
Åkerströms

622 M
 № 29. KVARTERET MIDGARD I DJURSHOLM.

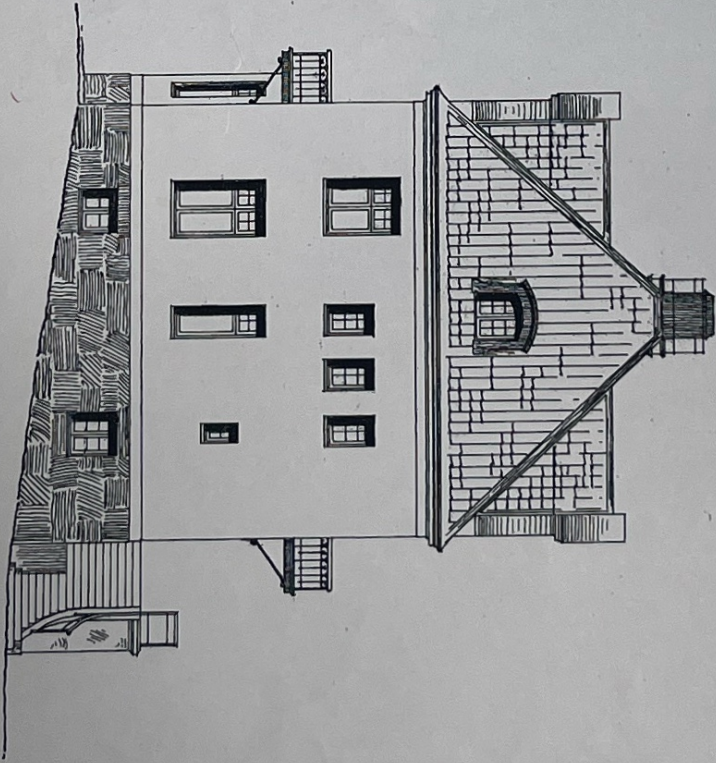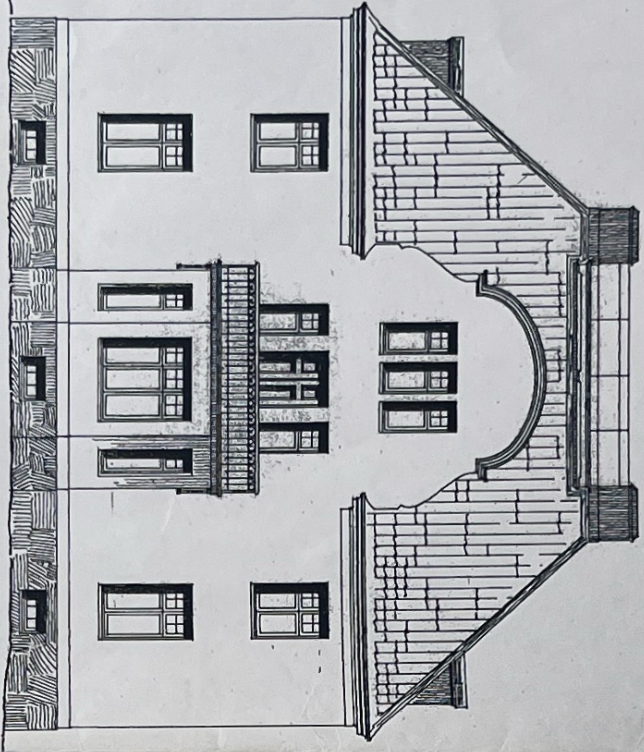

De 1907 den 14 februari fört i Djursholms köpmans köping byggmyndighet, fört i protokollet utvisade; seklygast
 140955

officiell
 Byggnadsmyndighetens arkitektfirma

Byggnadsarkitekt
 Axel Thorsén