

PLANBETECKNINGAR

GRÄNSBETECKNINGAR.

linje, belägen 3 mm utanför planområdet
användningsgräns
egenskapsgräns

MARKANVÄNDNING

Allmän plats

park

Kvartersmark:

B

bostäder

Begränsning av markens bebyggande:

marken får inte bebyggas
marken får endast bebyggas
med uthus och garage
marken skall vara tillgänglig
för gemensamhetsanläggning

ga

Utformning

I,II

antal våningar

Administrativa bestämmelser:

Planens genomförandetid slutar den 30 6 2000

Grundkartans beteckningar :

byggnad
vägkant
fastighetsgräns
registernummer för
fastighet

13

00,0

träd

k antsten

hack

staket

UPPLYSNINGAR

Till planen hör förutom denna plankarta:

- bestämmelser
- planbeskrivning
- genomförandebeskrivning
- grundkarta med gällande plan
- fastighetsförteckning
- samrådsredogörelse

ÄNDRING AV DETALJPLAN FÖR
DEL AV KV GÖTA

Tornelilla kommun
Kristianstads län

Stadsarkitektkontoret i november 1989

Torsten Marcko
Stadsarkitekt


5 0 10 20 30 40 50m

Skala: 1:500

framlagd av BN.....
godkänd av BN.....
antagen av BN 1990.02.20 § 33
laga kraft...1990.03.22....

Tillhör Byggnadsnämndens
beslut 1990.02. 20 befygar:

Planen likhet med original
beskrivet.
På tjänstens vägnar
Stellan Stridh

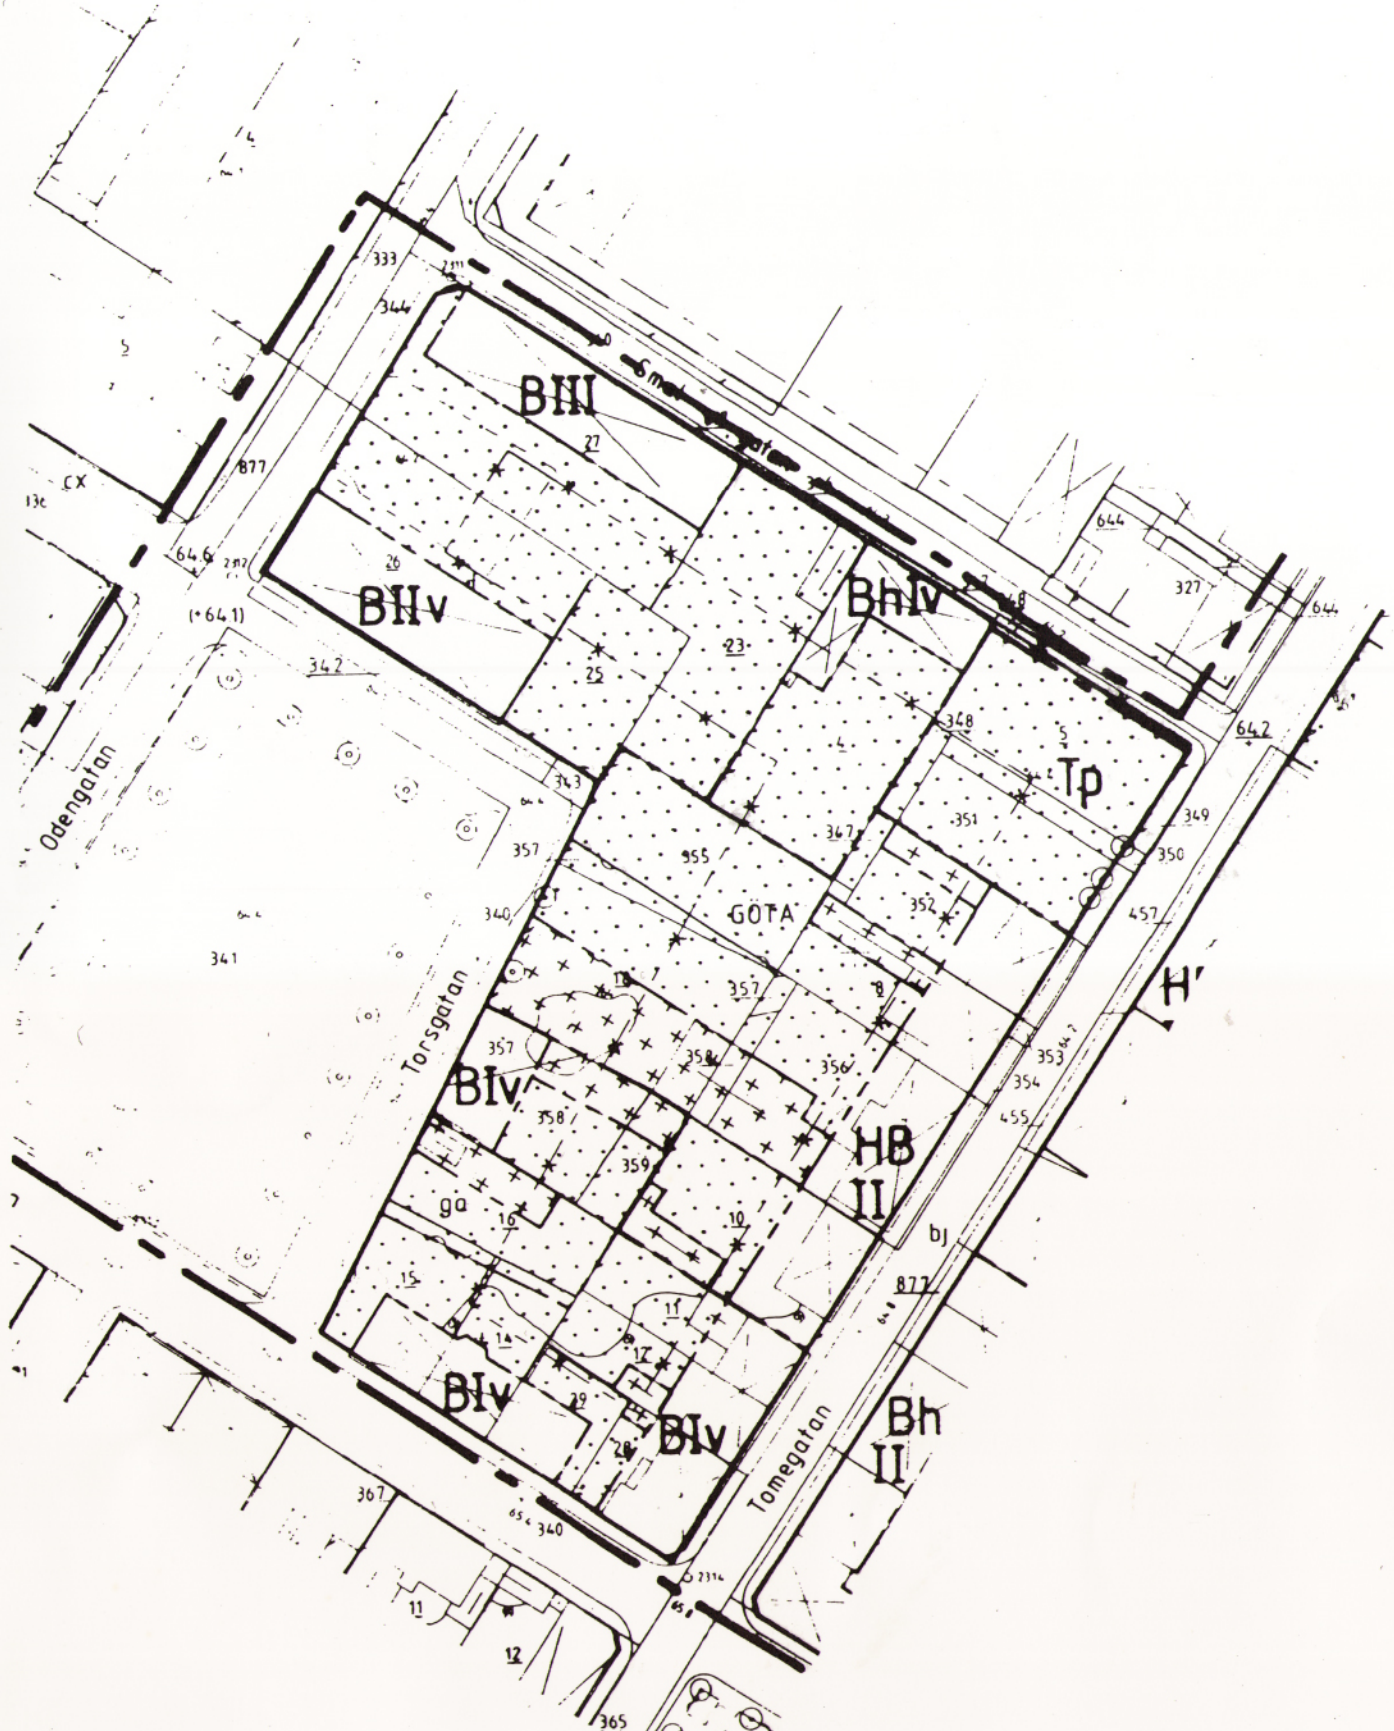

S 99

Detaljplan fastställd 1987.09.18


Skala: 1:1000

X=57 250

X=57 200

X=57 150

X=57 100
Y=24 700

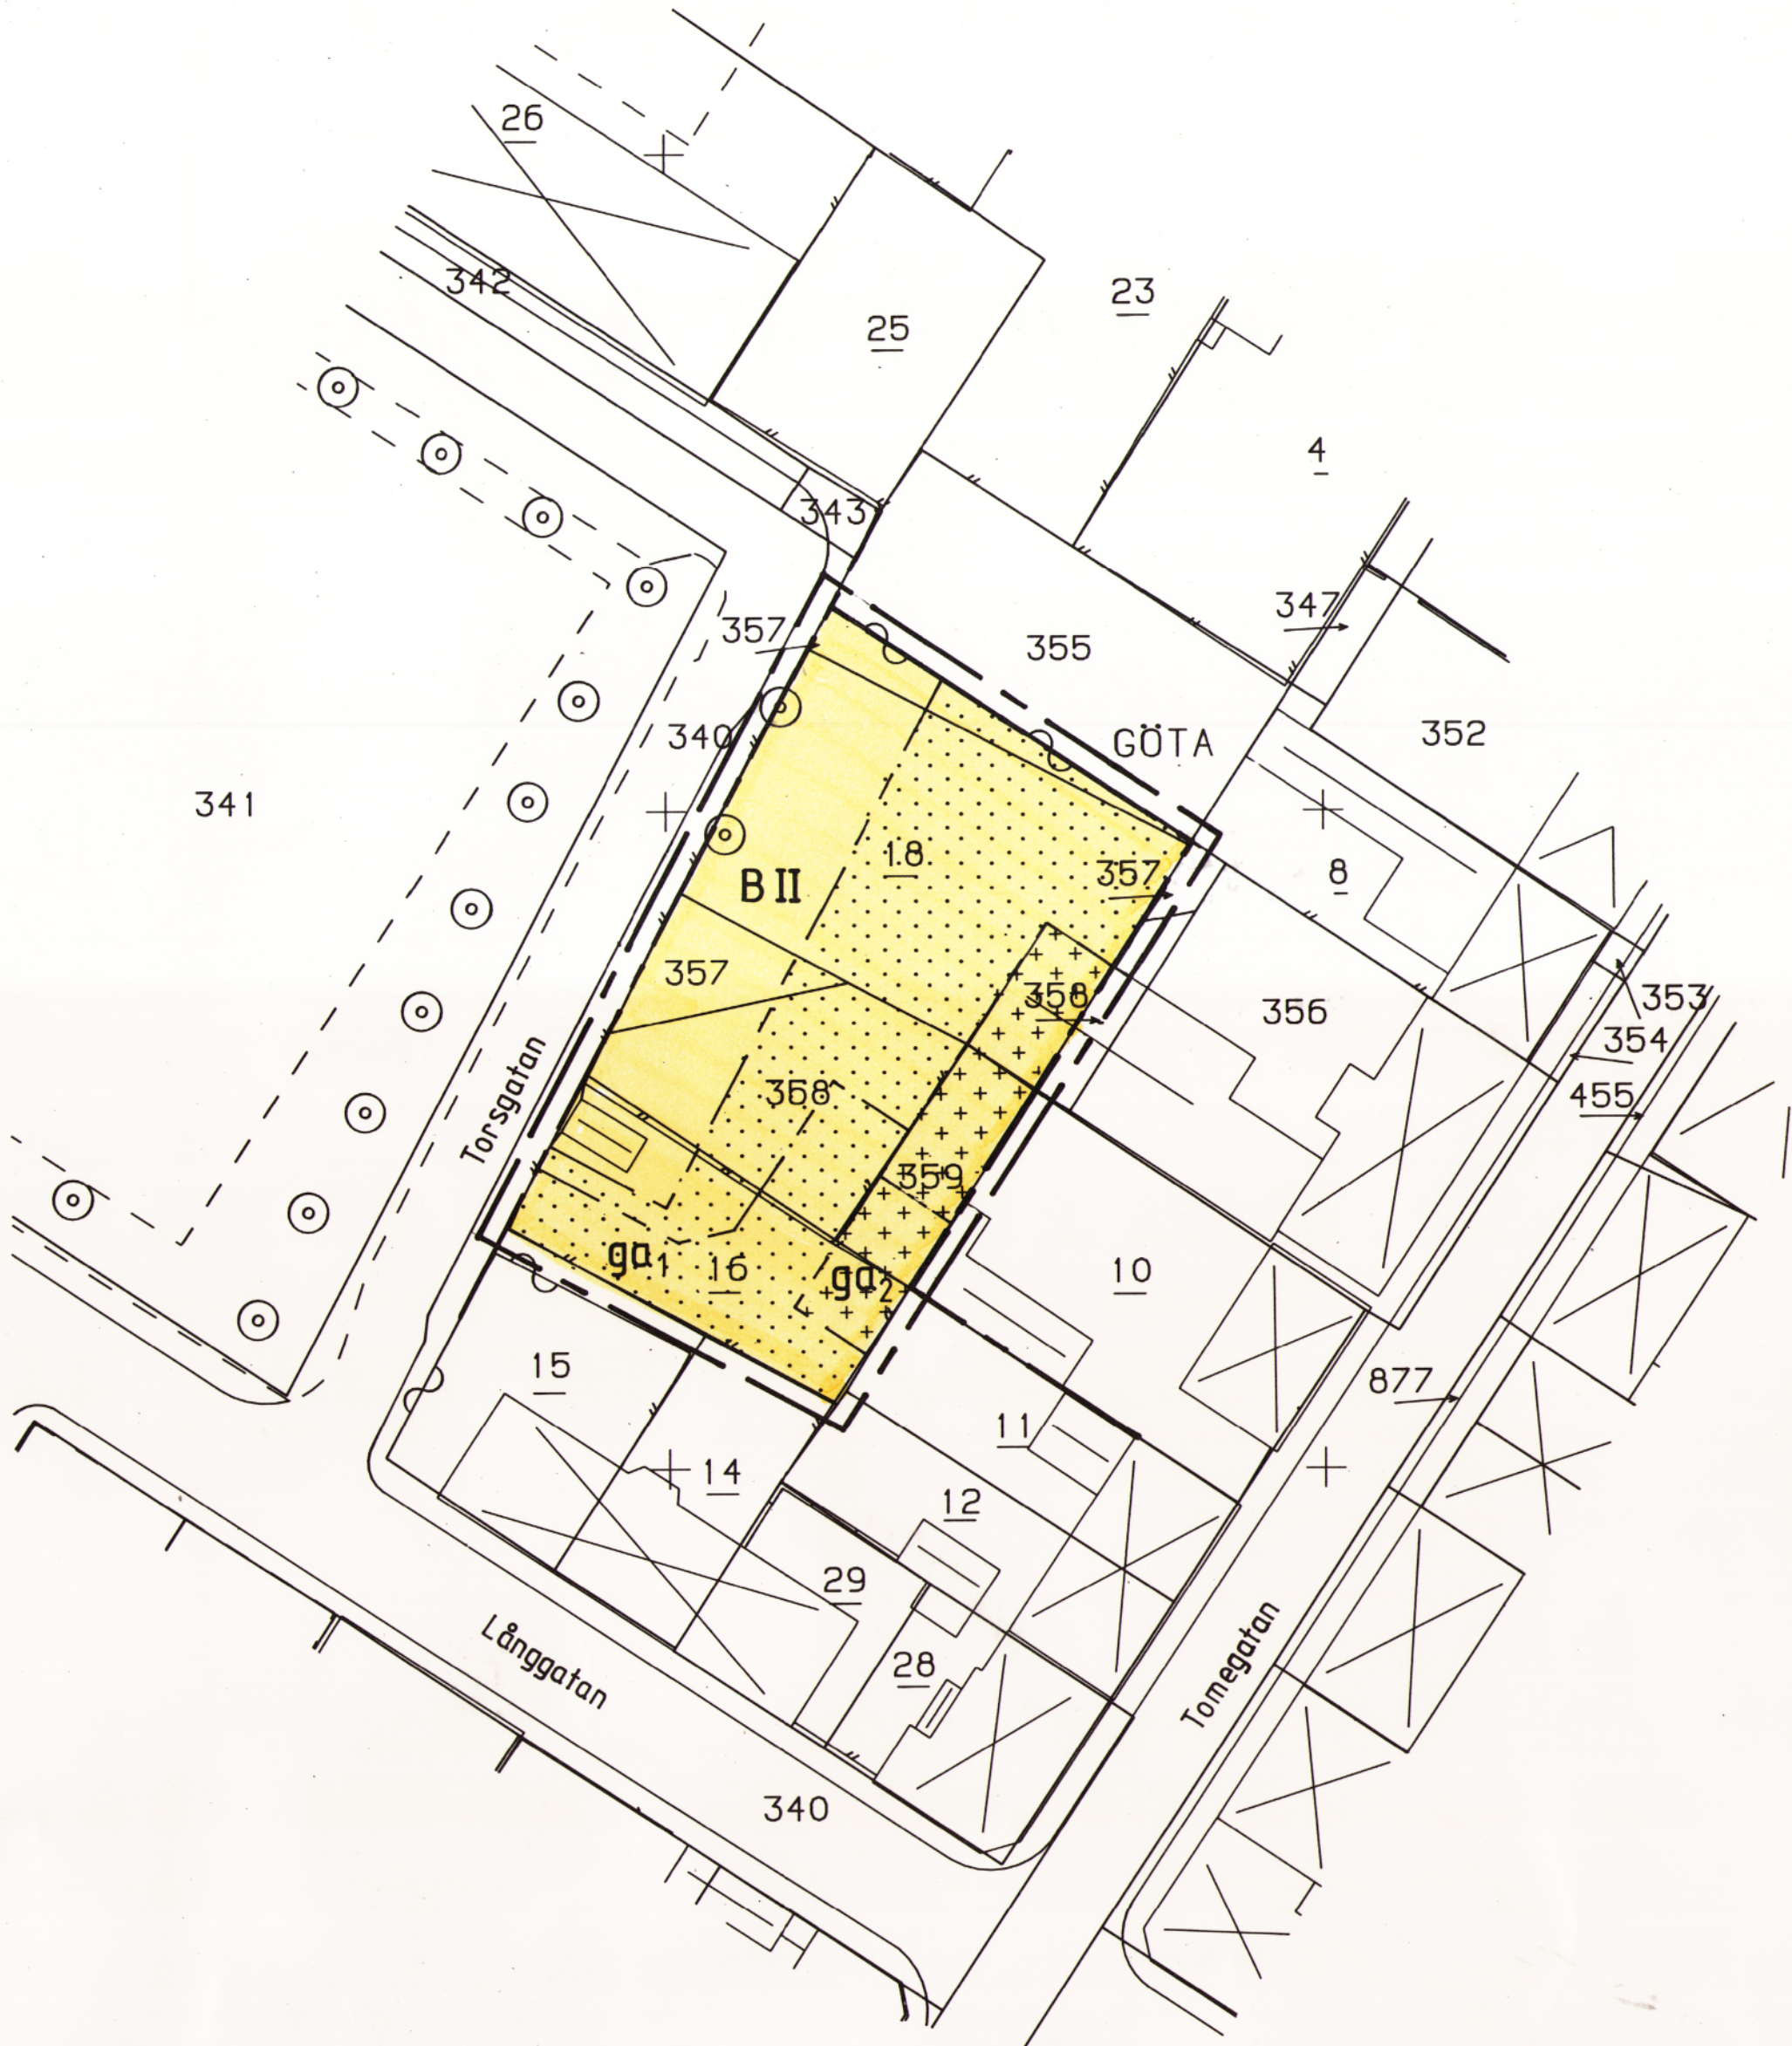

Y=24 750

Y=24 800