
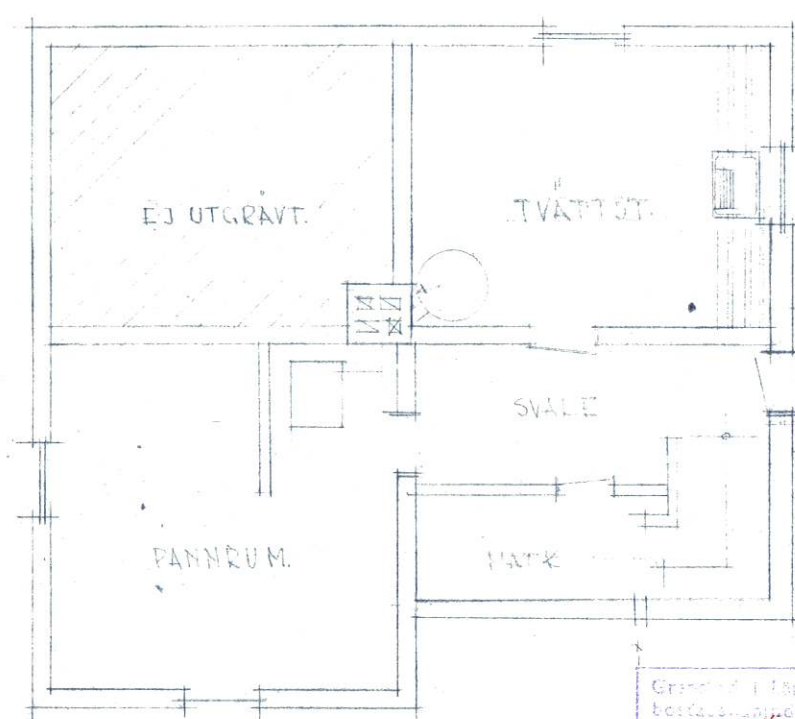


1430



Inkom den

1951


(11) Länstadsnämnden i Umeå

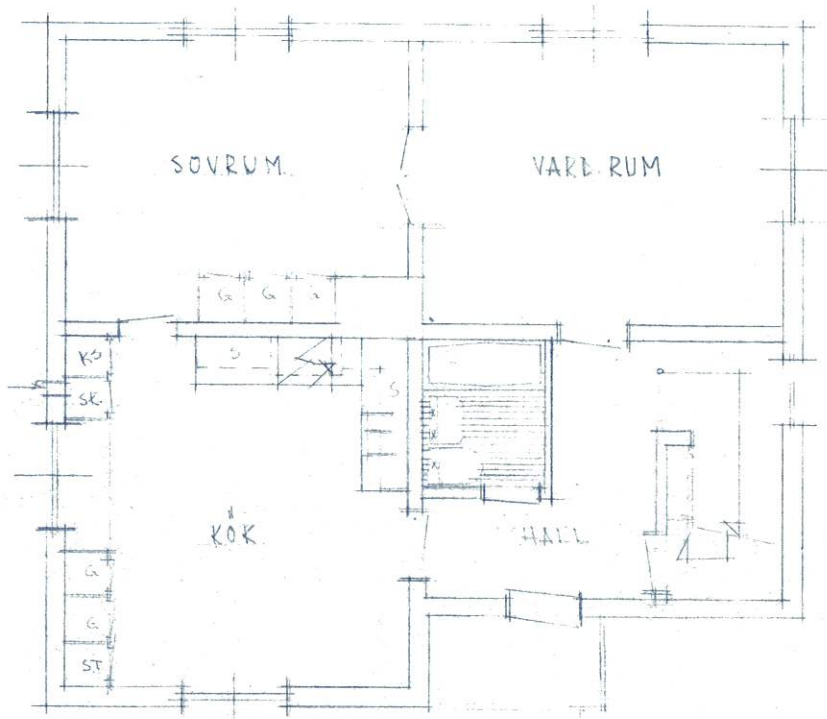

Gravfält i församlingens område
Den 9.5.51
Godkänns med erinring om att byggnaden ej får byggas i enlighet med planens utformning.

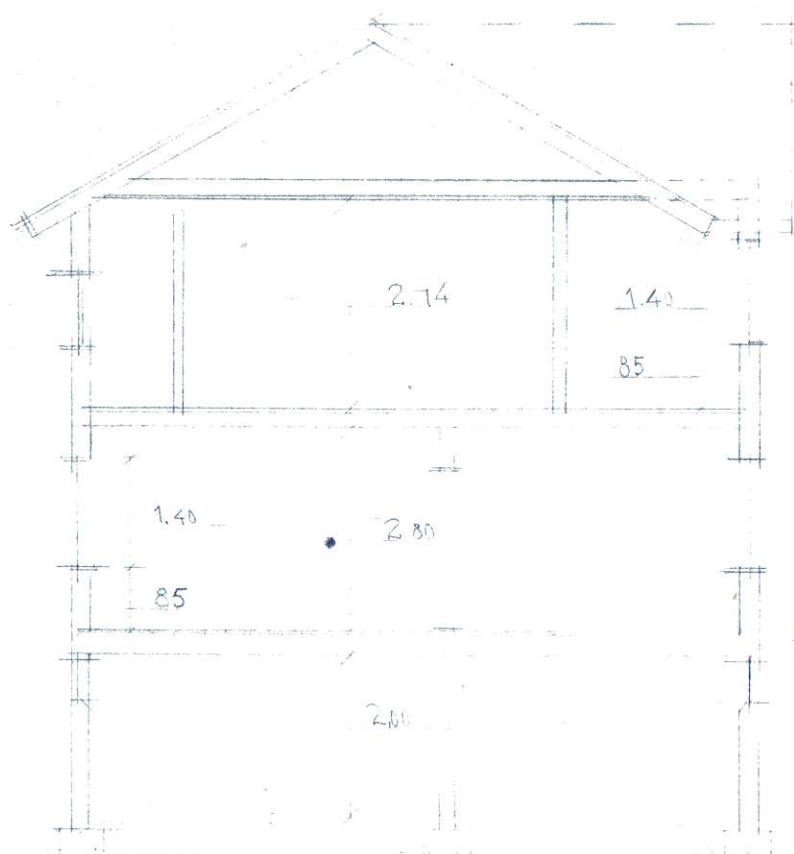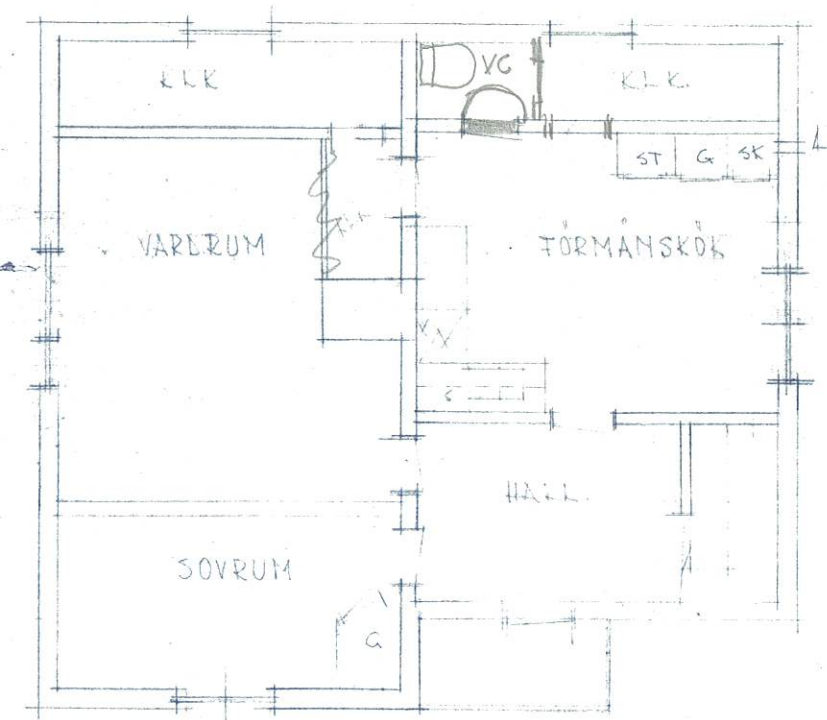

OMBYGGNADSFÖRSLAG
Bjurfors 1:12
FOLKE HOLMLUND
SKALA 1:100
BYGGN.KONT. VÄLN. MARS-51

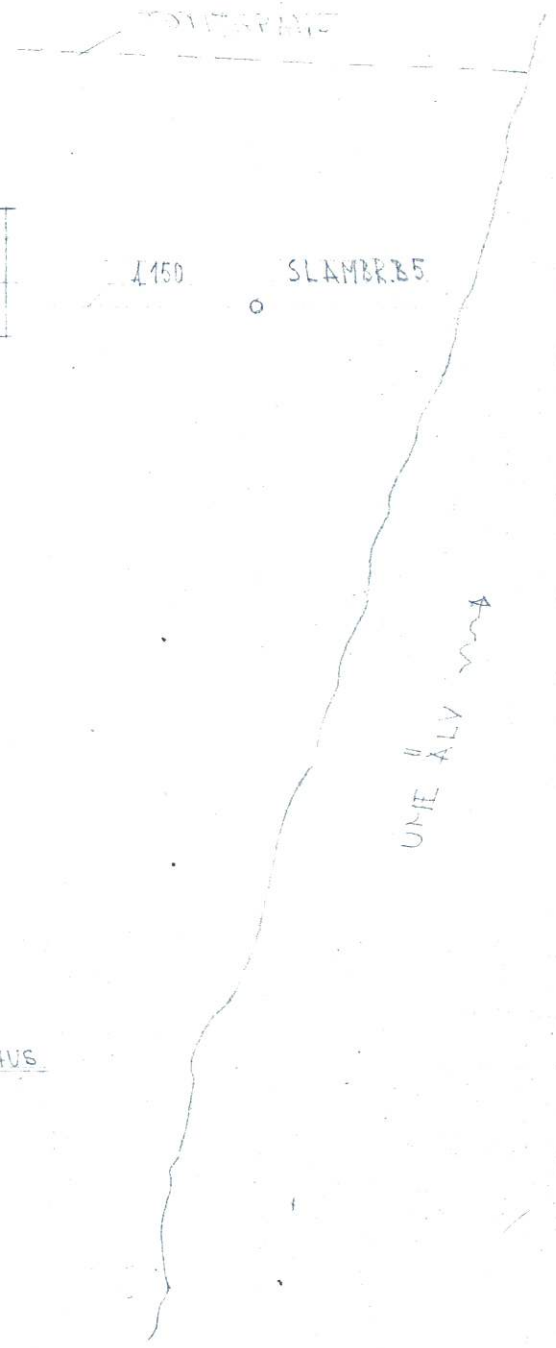

Bjurfors 1:12
SITUATIONSPLAN 1:400