


PLAN 11 - ÖVERPLAN

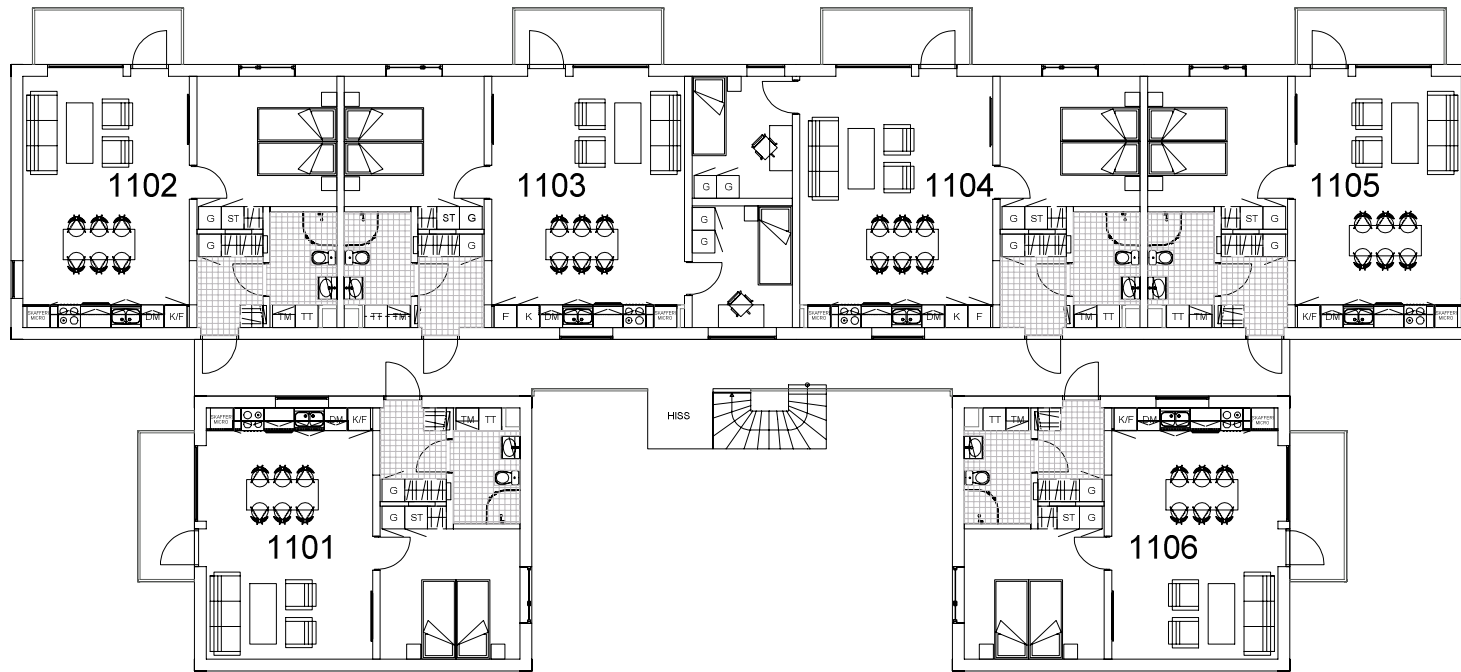

BRF STIGEN

1:200

10m

20m

- FÖRKLARINGAR  
 DM - DISKMASKIN  
 K - KYL  
 F - FRYSS  
 K/F - KOMBINERAD KYL & FRYSS  
 TM - TVÄTTMASKIN  
 TT - TORKTUMLARE  
 G - GARDEROB  
 ST - STÄDSKÅP

