





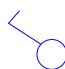


-  Tryck dimmer med minne, stäms av med EL
 -  Dubbelt eluttag standard höjd i badrum/wc/tvätt vid golv. Vid förekomst av hög sockel fästes uttag ovan sockel, se principskiss.
 -  Singel eluttag ovan bänkskiva. Höjd enl. ritning.
 -  Eluttag med Plejd funktion, stäms av med EL
 -  Nätverksuttag, stäms av med EL
- Samtliga strömbrytare kopplas till Plejd. Samordning görs med EL konsult. Antal ramar/switches/scenarion ses över med EL konsult i samråd IA. Placering av router och förstärkare, larm, samt rullgardiner i samråd med Kund/EL/IA.



01 PRINCIP FÖR EL PLACERING
SKALA 1:20

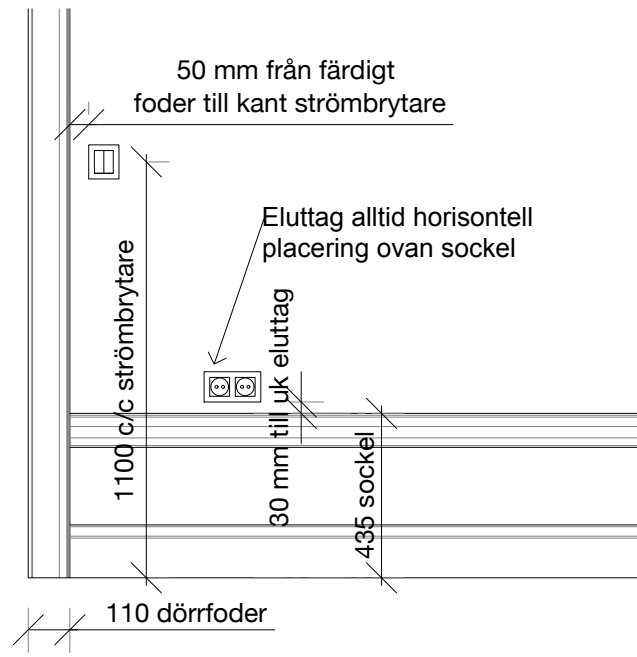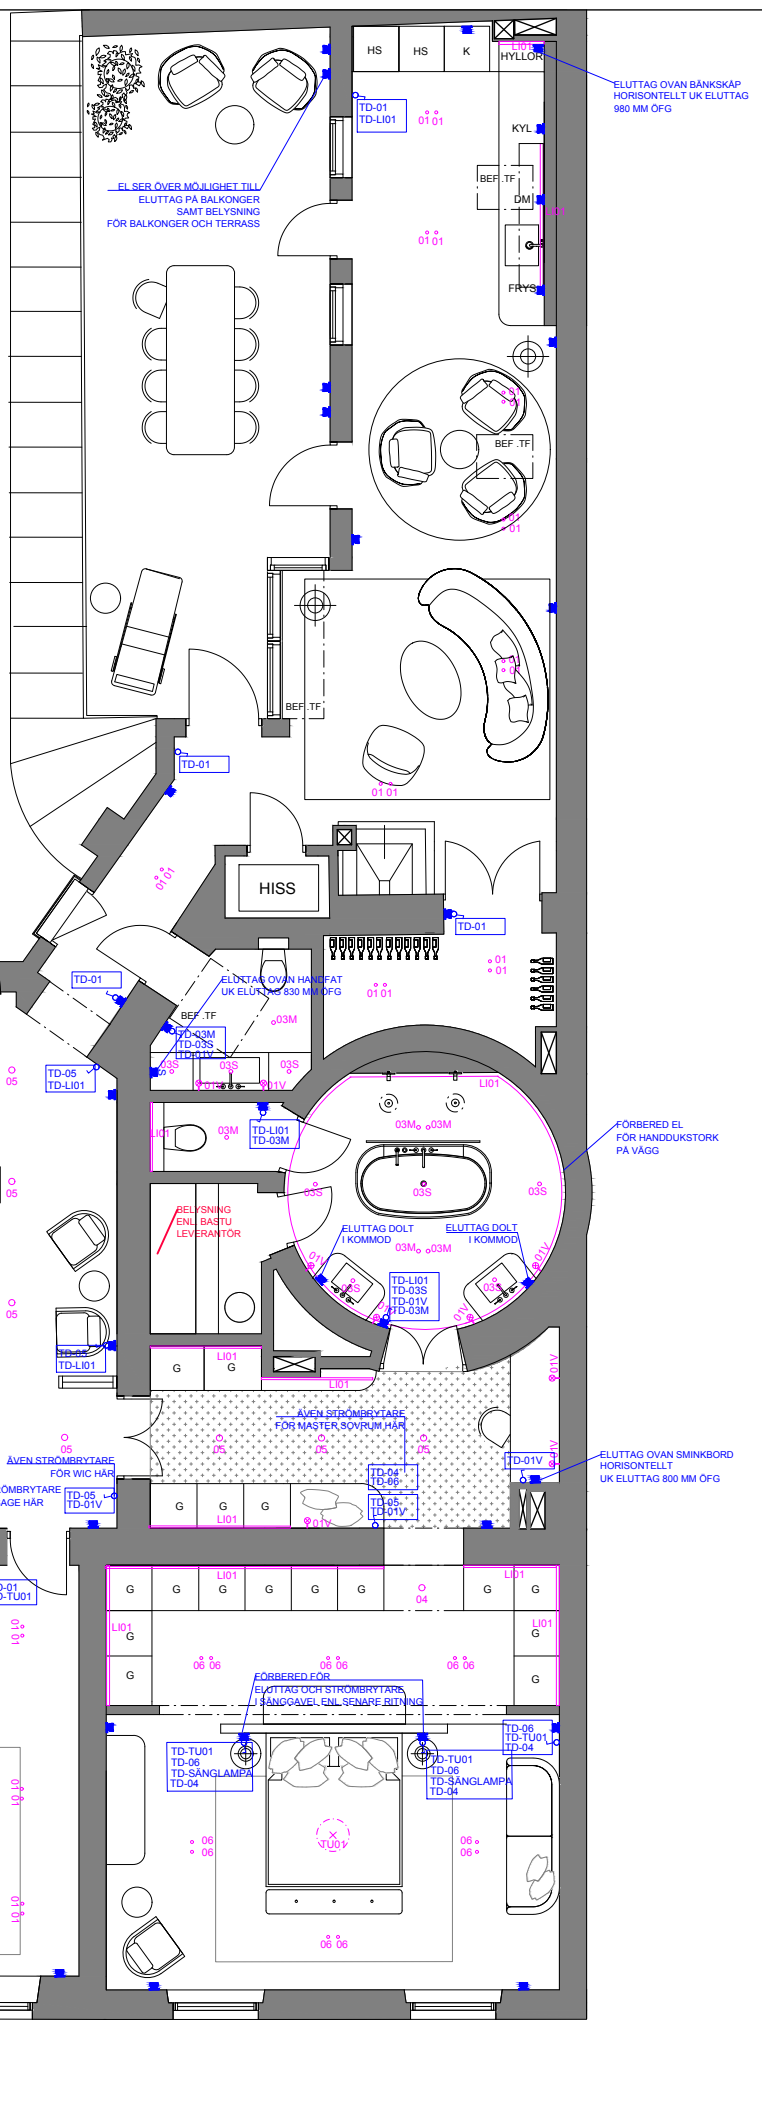

FÖRKLARINGAR / FÖRESKRIFTER

Mått anges i mm

Alla mått kontrolleras på plats före tillverkning. Tillverkare ansvarar för erfoderlig konstruktion samt att hållfasthet erhålles i samtliga tillverkade och monterade delar. Ingen samordning är gjort med övriga konsulter.

Allt arbete i kök och badrum skall utföras fackmannamässigt och efter gällande branschregler och säkert vatten. Monteringsanvisningar måste granskas och följas. Avstämning görs med IA vid eventuella ändringar.

-  **01** - Supermodular NYTO 40 semi-recessed LED 2700K 8.8W 500 mA medium white structure.
 -  **03M** - Supermouldar Minude Out recessed LED 2700K 8.5W 500mA medium silver bronze
 -  **03S** - Supermouldar Minude Out recessed LED 2700K 8.5W 500mA spot silver bronze.
 -  **04** - Supermodular Smart Kup 48 recessed LED 2700K 4.4W 500 mA medium champagne
 -  **05** - Supermodular Smart Kup 82 recessed LED 2700K 7.2W 500mA medium champagne
 -  **06** - Supermodular minude semi-recessed LED 2700K 8.5W 500 mA medium champagne
- TU01** - Förbered för takuttag och dekorativ takrosett, se inredningsprogram.
- TU02** - Förbered för takuttag och dekorativ takrosett, se inredningsprogram.
- 01V** - Förbered för väggarmatur, se inredningsprogram och badrumsritningar för placering.
- LI01** - Förbered el för LED-list belysning i snickerier. För garderober sensorstyrd/rörelsevakt.
- Strömbrytare / Eluttag:
ALT 1 - Atelier Luxus Edges Collection Grace Ball Lever, Brushed Brass
Finish i alla badrum & klädvård/tvätt:
NB Brushed Nickel
ALT 2 - Gira E2 Vit Matt Serie

HÄNVISNINGAR
För alla material, ytskikt och produkter se Inredningsprogram / Rumsbeskrivning

C	HÖJDER ELUTTAG / PRINCIPSKISS PLACERING	26.02.02	CL
B	NY LAYOUT KLÄDVÅRD/TVÄTT	26.01.13	CL
A	UPPDATERAD FINISH STRÖMBRYTARE ALLA BADRUM TILLKOMMANDE ELUTTAG + LED BAR/LOUNGE TILLKOMMANDE VÄGGLAMPOR SERVERINGSRUM EL PLACERING HANDDUKSTORK ANTAL SPOTLIGHTS/VÄGGBELYSNING BADRUM BYTE ARMATUR KLÄDVÅRD/TVÄTT	26.01.10	CL

GRANSKNINGSHANDLING

HAVSFRUN 11 - LINNÉGATAN 52
LGH 22/1401 STOCKHOLM

IMOLA

UPPDARGS NR 20830	RITAD/KONSTR. AV CL	HANDLÄGGARE
DATUM 2025-12-29	ANSVARIG IA Chatarina Larsson	
OMBYGGNAD LGH PLAN 04 (05) BELYSNING OCH EL		
SKALA A3 1:100	NUMMER IA-43.1-1401	REV C

