
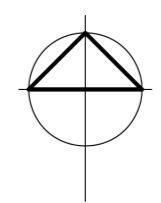


FÖRKLARINGAR

Alla mått i meter

Tilbyggnad

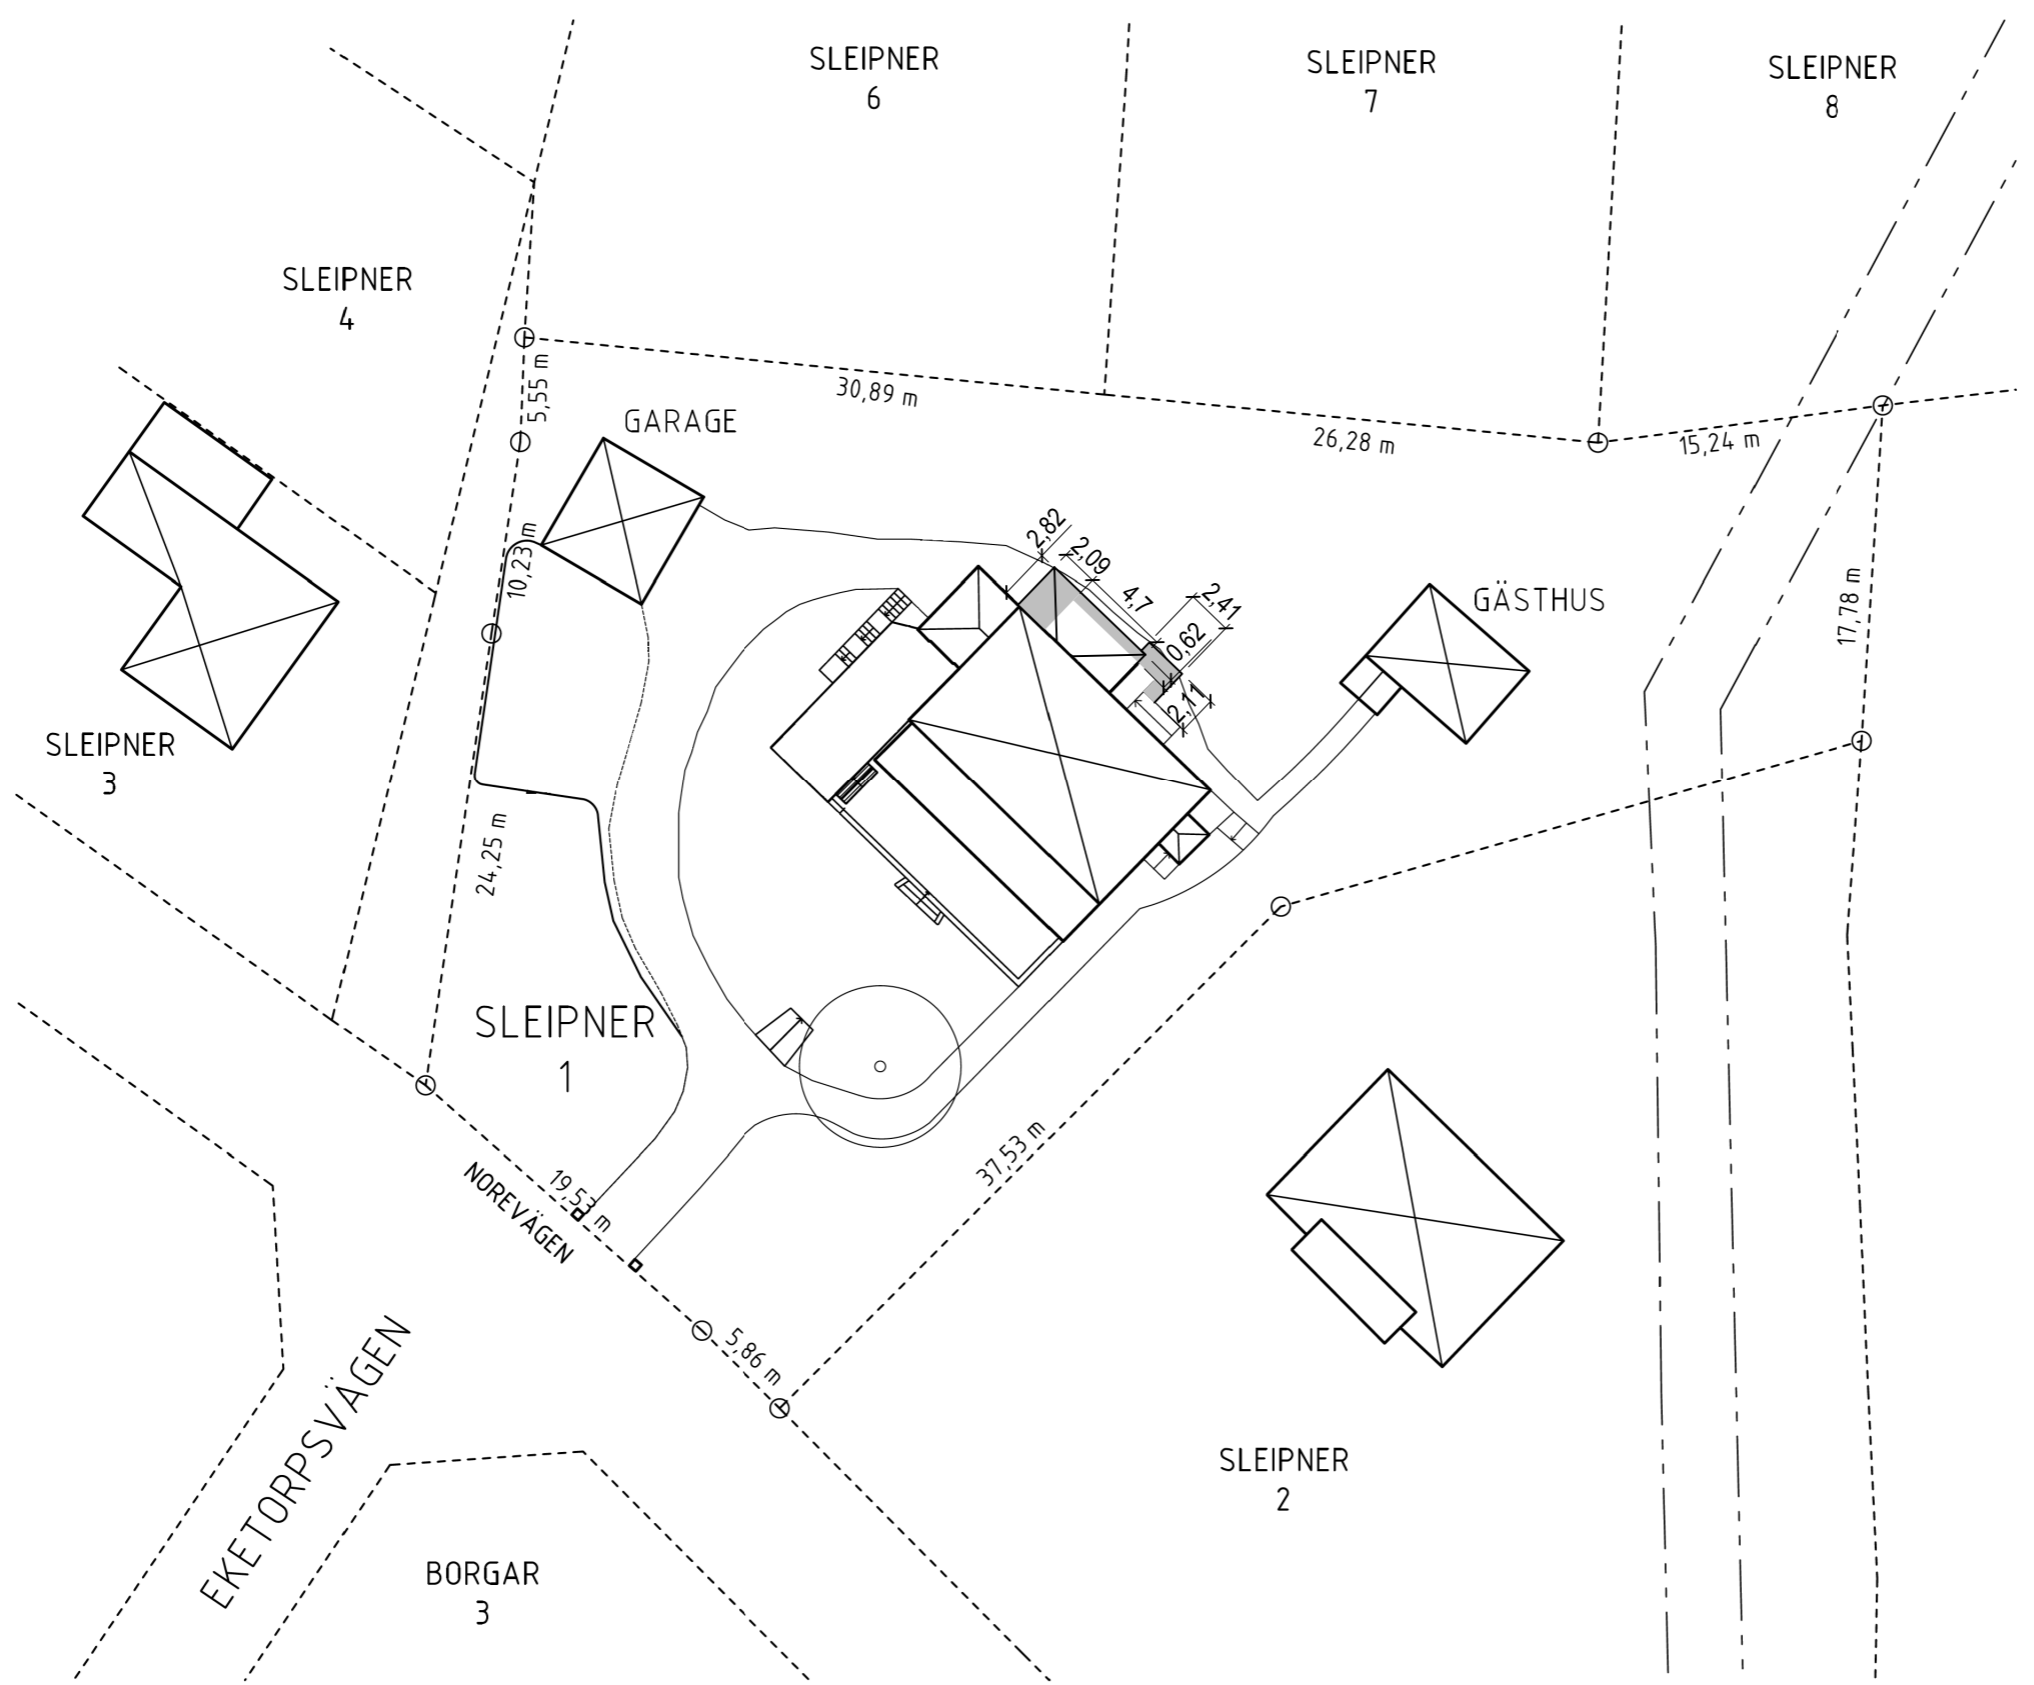

SITUATIONSPLAN
SK 1:400

REV	ÄNDRINGEN AVSER	DATUM	SIGN
STATUS			
BYGGLOVSHANDLING			
Sleipner 1, Djursholm Danderyds Kommun			
Per Öhlin Arkitekt Värmdövägen 209, 13141 Nacka Tel 0709 10 16 61 E-post pelle@vv209.se			
LUPPDRAG NR	REFAD AV	HANDLAGGARE	
101	Pö	Pelle Öhlin	
DATUM	ANSVARIG		
2023-10-24	Pelle Öhlin		
Utbyggnad Situationsplan			
SKALA	NUMMER	REV	
1:400 @ A3	A-01.1-01		