
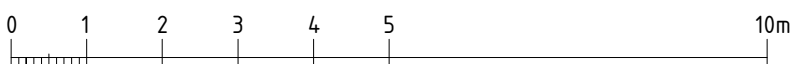


Karlaplan 3B, BV.

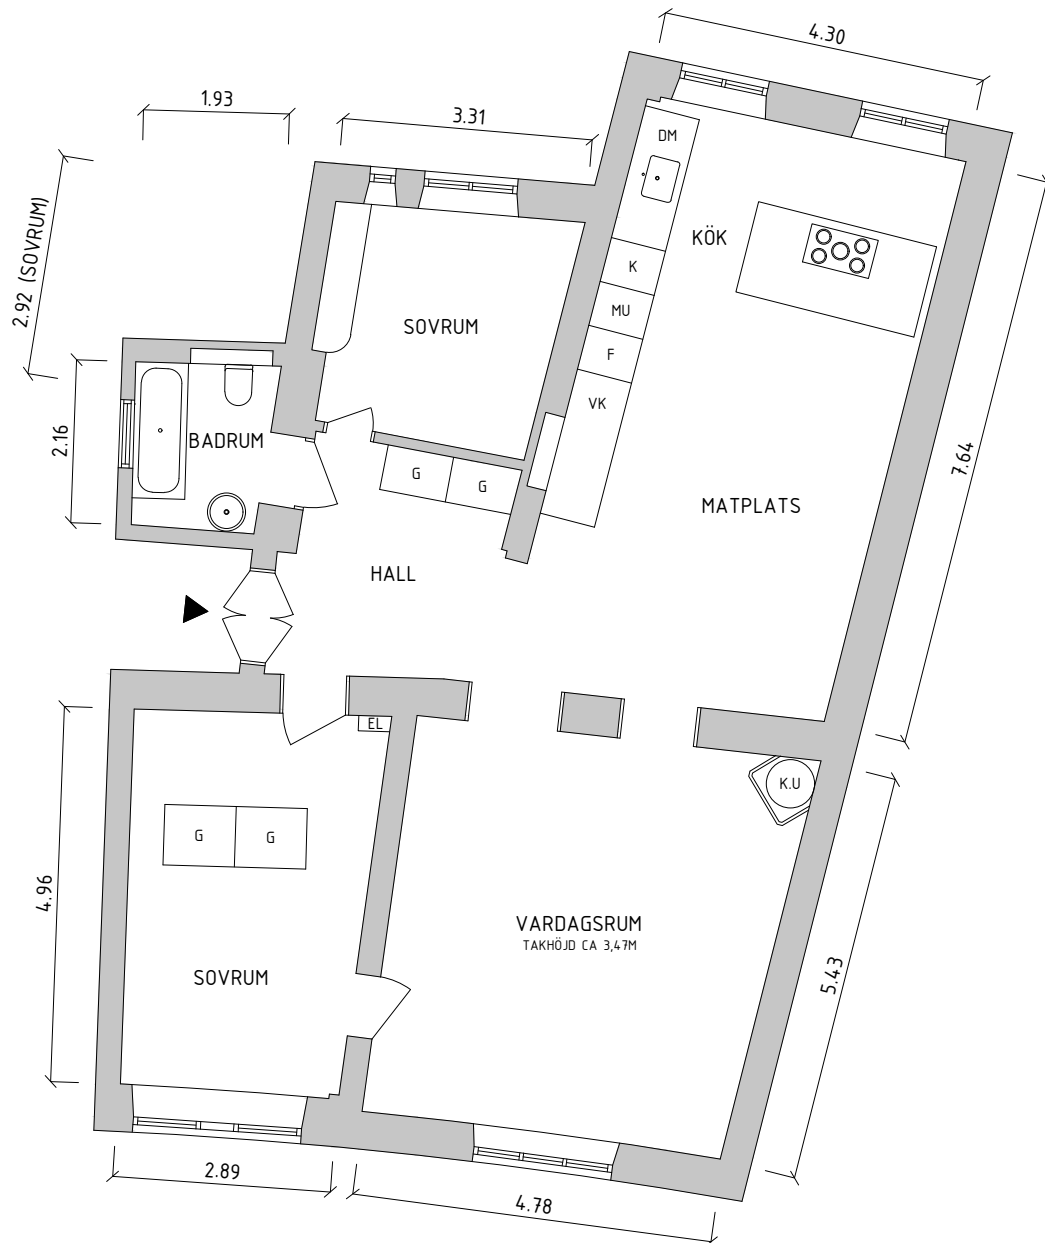

SKALA 1:100 (A4)

Upphovsrätten till denna handling är skyddad och tillhör Lagerlings Fastighetsmäklari AB. Handlingen eller del därav får inte dupliceras, distribueras eller återanvändas utan tillstånd.