

Karta
 över avstyckning från
 O X H A L S Ö 1:48 samt
 ägoutbyte berörande
 O X H A L S Ö 1:48 samt
 mark samfärd för
 O X H A L S Ö 1:24, 1:25, 1:47, 1:48
 i Blida socken av Norrtälje kommun
 och Stockholms län.

Dnr 48/70 BZ
 Upprättad år 1971 av:

Olaf Dahlqvist
 distriktslantmätare / Thord Nordwall
 ingenjör

Avstyckningsbeskrivning:
 Från Oxhalsö 1:48 avstyckas fyra ägodelar.
 Lill Ägaslag Areal ha Innehåg R.N.r
 A avj. 0,2020ha Per Ericsson 1:82
 B " 0,2200 " Kåre Rygh 1:82
 C " 0,2125 " Kåre Rygh 1:84
 D " 0,2335 " Håkan Grönsjö 1:85
 Summa avj. 0,8680ha

Koordinatföreteckning:

Pkt. nr.	X	Y
206	11253,00	49174,37
1428	11511,99	49265,85
1429	11290,85	49347,77
1430	11434,92	49283,96
1431	11375,57	49274,72
1432	11287,37	49118,76
14301	11497,66	49176,30
14302	11557,39	49268,44
14303	11559,81	49274,7
gp 1	11501,45	49196,47
2	11455,88	49138,34
3	11449,65	49177,64
4	11447,01	49186,55
5	11417,77	49235,47
6	11375,58	49178,74
7	11411,96	49145,78
8	11442,35	49118,39
9	11473,77	49190,07
10	11499,26	49156,21
11	11540,80	49209,83
12	11562,59	49208,49
13	11584,35	49274,93
14	11588,38	49282,27
15	11548,68	49262,74
16	11275,39	49210,30
17	11296,41	49198,11
18	11430,91	49281,63
100	11510,12	49337,72
116	11435,71	49342,05

Samtliga gränser är nyttigkomna utom
 15-18-116-100 17-8 lants.

Ägoutbytesbeskrivning, se förrättningshandlingarna:

Figu nr 1 = samt vån EN-0-52
 Figu nr 2 = Oxhalsö 1:48

SERVITUT: Med de avstyckade områdena följer rätt
 till bälgplats inom därför avsett områ-
 de i byggnadsplanen

FÄRTTILLÄGGENS
 utgivet Perenn
 Sjunde 1971 2018/1971
 Öfverförklarade i lokal fastställe i stad
 omnes förteckning.


Olaf Dahlqvist

x = 11500

x = 11400

x = 11300

x = 11200

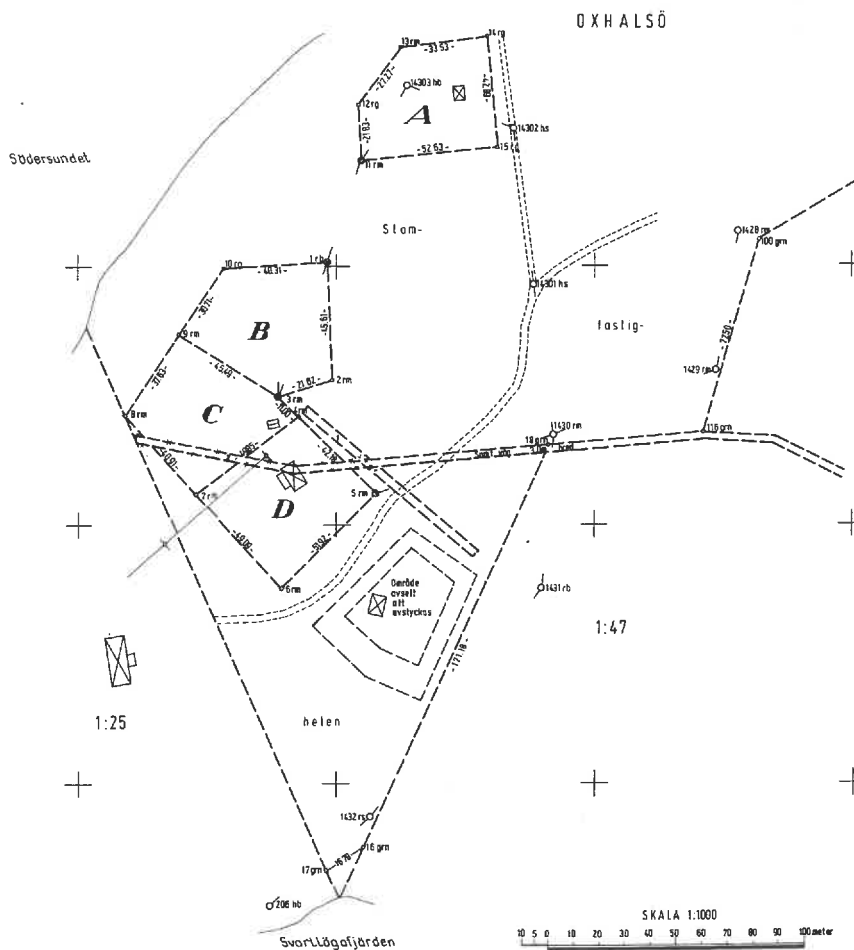

SKALA 1:1000
 0 5 10 20 30 40 50 60 70 80 90 100 meter