


# Brf Lotsudden

LGH 7

3 RoK - 100 kvm


plan 1

- Utsikt över vattnet
- Fönster i tre väderstreck
- Badrum och separat wc
- Takfönster vid snedtak
- Båtplats

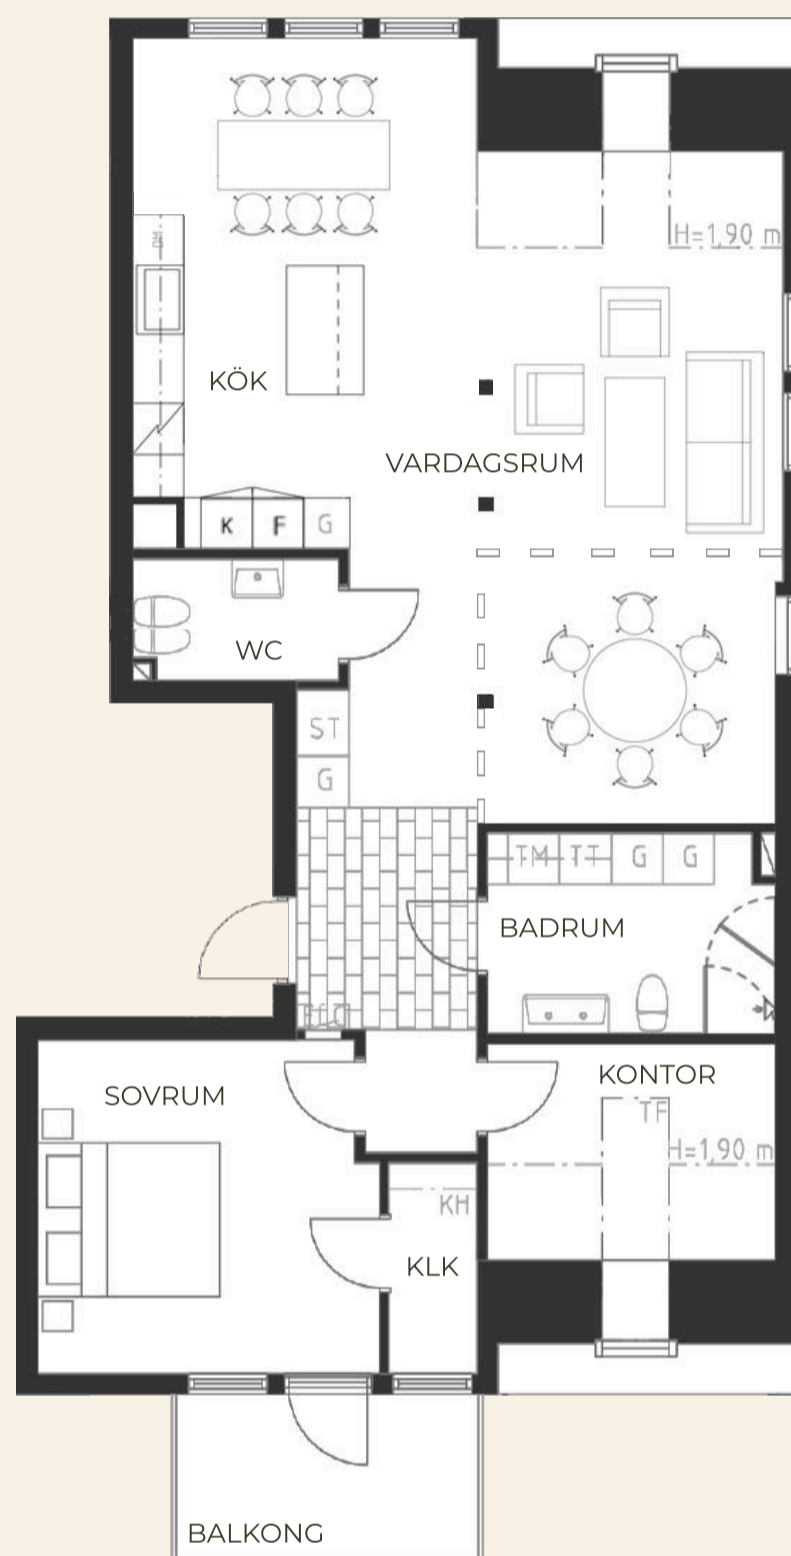

0 1 2 3 4 5m

K	Kyl
F	Frys
H	Högskåp
ST	Städsåp
G	Garderob
TM	Tvättmaskin
TT	Torktumlare
	Ugn och häll
ELC	Elcentral
	Klinker i hall, natursten, Azuri
	Väggskåp
KH	Klädhylla med stång
TF	Takfönster

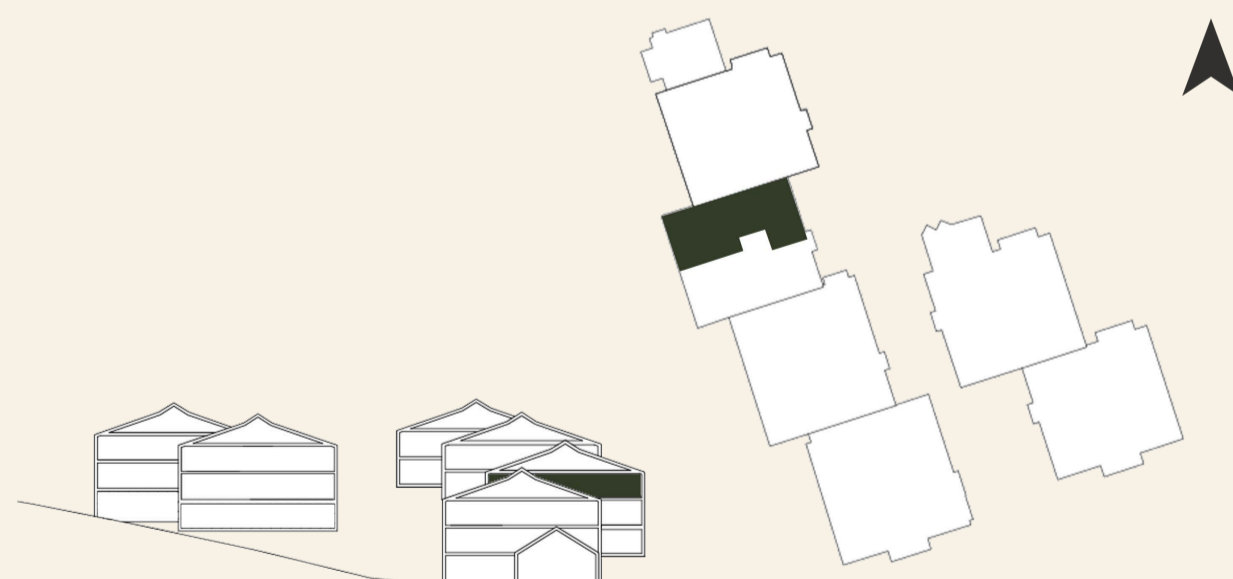

Med reservation för eventuella avvikelser.