


Brf Lotsudden

LGH 21


4 RoK - 112 kvm
entréplan

- Fönster i tre väderstreck
- Två uteplatser
- Badrum och separat wc
- Båtplats

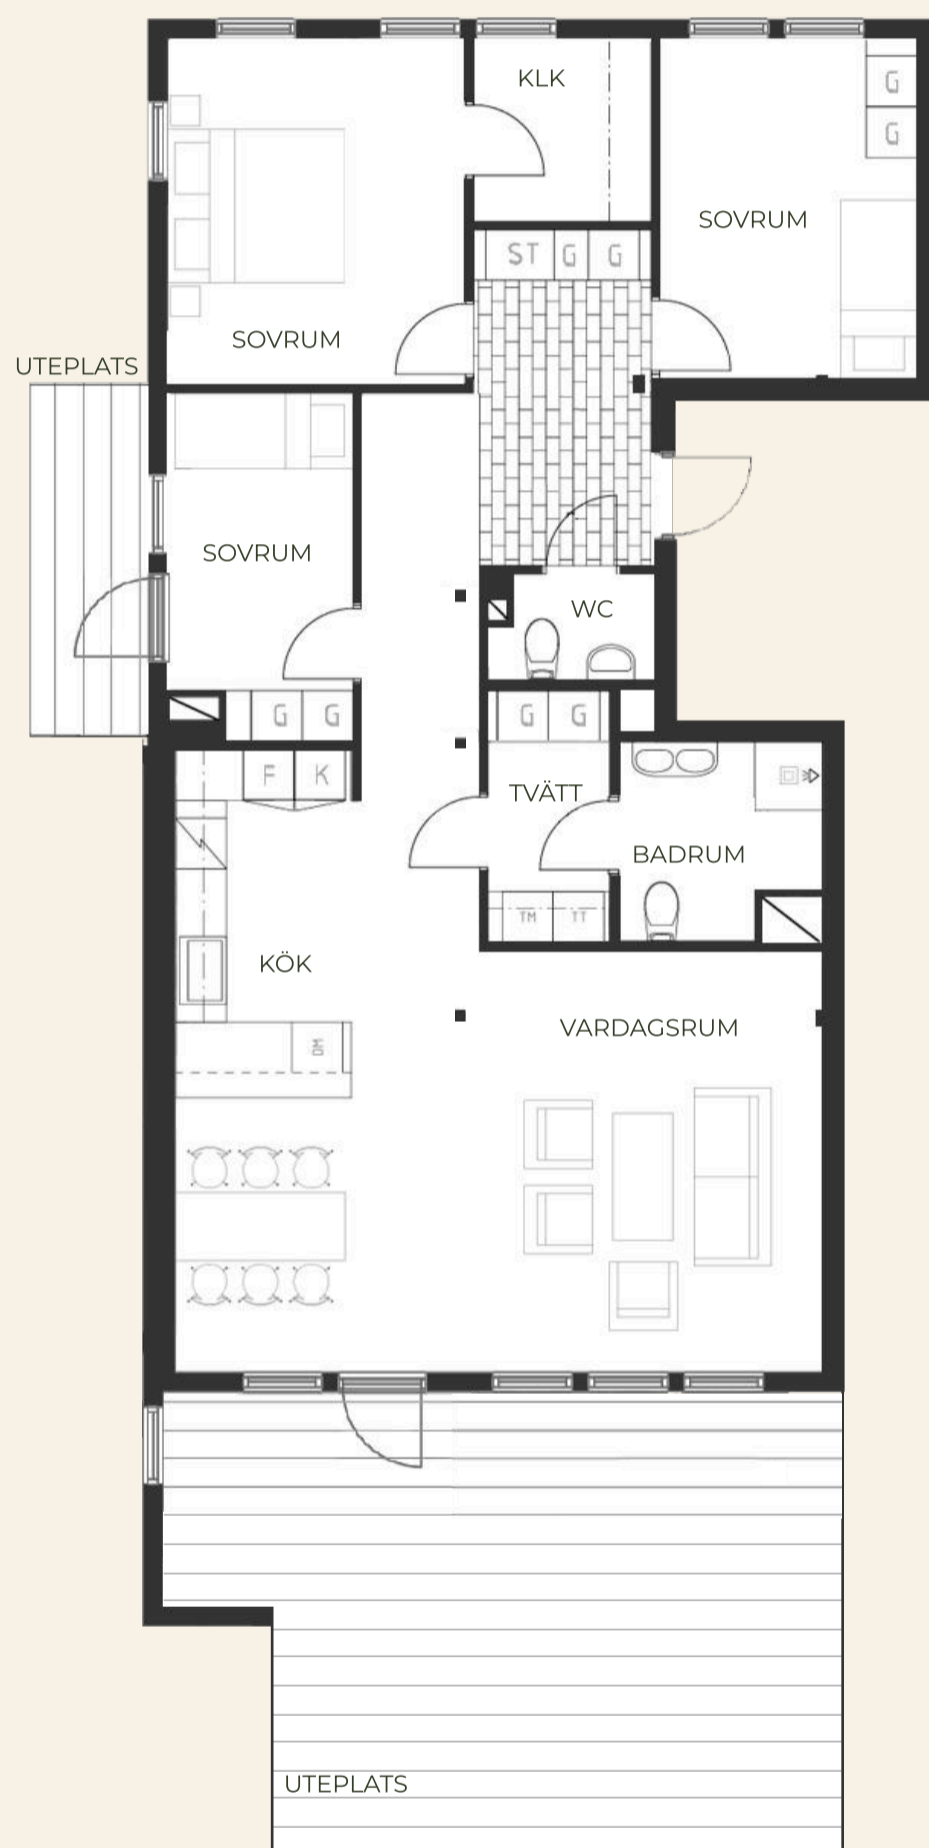

0 1 2 3 4 5m

K	Kyl
F	Frys
H	Högskåp
ST	Städsåp
G	Garderob
TM	Tvättmaskin
TT	Torktumlare
	Ugn och häll
ELC	Elcentral
	Klinker i hall, natursten, Azuri
	Väggskåp
HH	Hatthylla

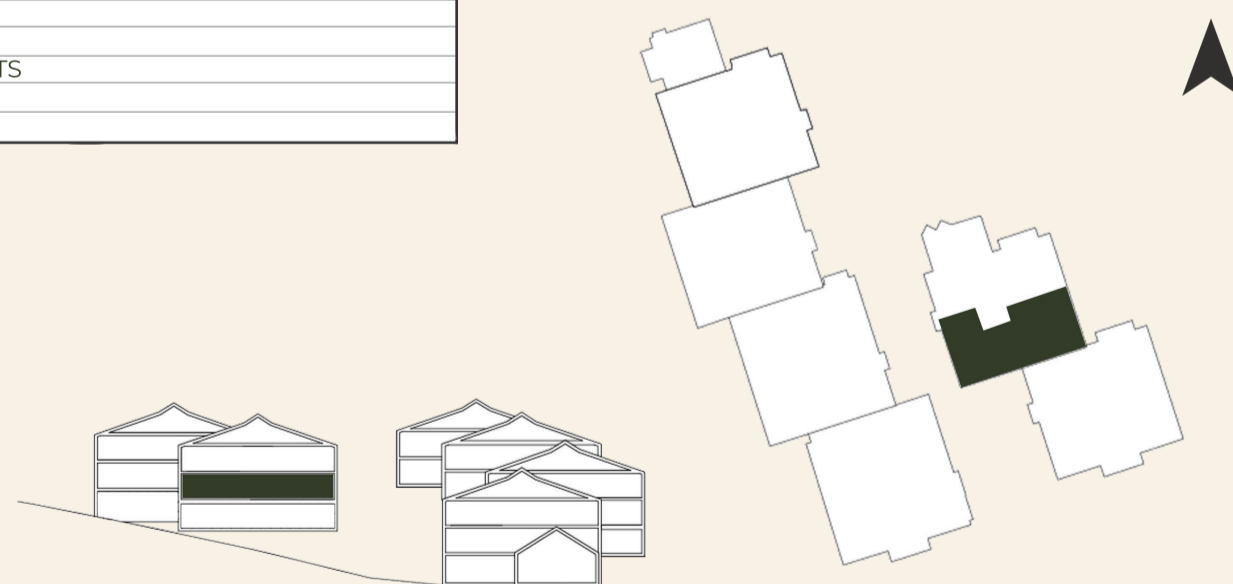

Med reservation för eventuella avvikelser.