

upprättad vid avstyckning år 1929 av

Helge Rudhe

Distriktslantmätare.

Skala 1: 1000.

Notis:


0 10 20 30 40 50 60 70 80 90 meter

Om 1929 den 22 november hos den i alllighet
med denna karta verkställda avtyck -
ning för att utvisa förhållanden av mellanmännen
i Stockholms län; helhet: På grund av vägnar:
Mercy Jönsson.

Kopias överensstämmelse med
konceptkartan, bestyrkes
Å tjänstens vägnar:

Helge Rudhe

Portyckas i tjänstens vägnar
Gunnar Persson
Distriktslantmätare

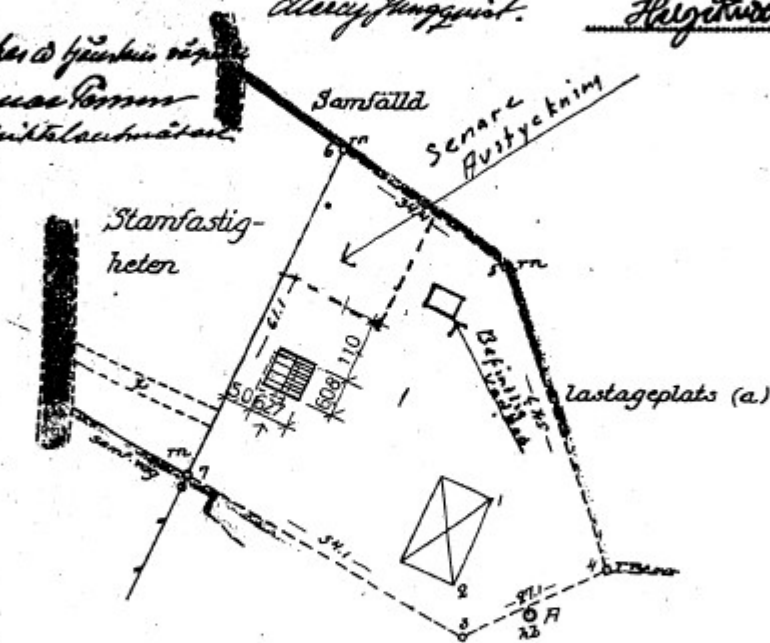

Registerbeteckning för
Stamfastigheten: Stensvik 130
Avstyckningskloten: Stensvik 134

Stensvik 129

Avstyckningsbeskrifning

Bak- grund	Ägare	Arean	
		Hebbar	Km
1	Tamt	33	35

Servitut

På stamfastigheten har lagts
det servitut, att avstycknings-
kloten äger rätt till begagnande
av väg (a) till landsvägen och
till brygga o den samfälliga
lastageplatsen (a) samt rätt till
vattenhämtning i stamfastig-
hetens nu befintliga brunnar.

Mättningsprotokoll

Uppst- punkt	Syft- punkt	Mark- ring	Riktning
A	hå		
1	hå		36,10
2	*		25,75
3	rn		21,27
4	rn		2,65
5	rn		33,25
7	rn		26,20