


Skärm uteplats mellan trapphus 45 och lgh 112
skala 1:50

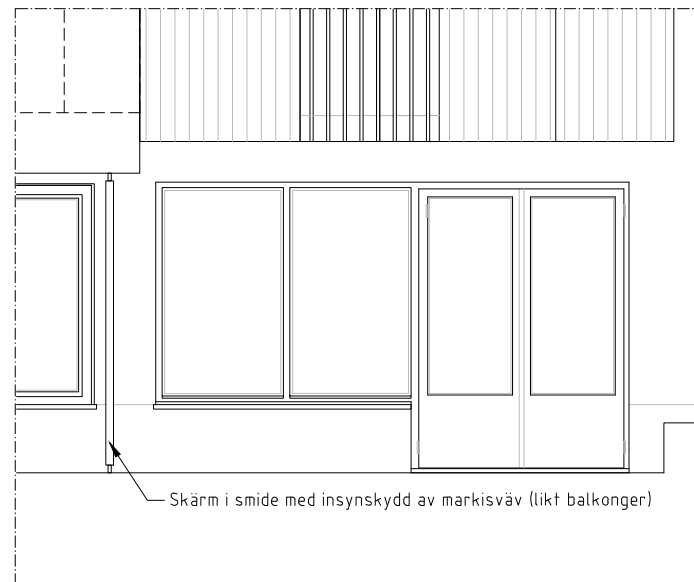

Skärm vid uteplats: elevation mot gård



Markisväv: Tillverkare, Sandatex
Produkt: Randig: 5400/102



FÖRKLARINGAR

Mått anges i millimeter.
Mått skall kontrolleras på plats och gentemot tillverkaren.
Denna ritning får ej användas som tillverkningsritning eller bygghandling.
Ritningen redovisar en princip.
Entreprenören ansvarar för mängdning, dimensionering, infästningar, funktion och stabilitet.


FÖRESKRIFTER

Skärmar/staket
Stomme i stål utförs lika balkongräcken (profiler och dimensioner).
Kulör: lika balkongräcken (NCS 0502-Y)
Infästning i utragande husdel i ovkant och mark i underkant enl K.
Vid anslutning mot lanternin utförs ett lägre "staket-segment".
Möjlig tillverkare:
Bröderna Eddings Smide eller likvärdig.
Kontakt: Yosef Hakimi
T: +460722521426

Insynskydd
Utförs som "kapell" i markisväv med öljetter. Tyg lika markiser:
Sandatex, Randig: 5400/102 (beige och vitrandig)
Fästs mot stomme enligt kapellmakare.

Grön avgränsning-häck
Taxus Hillii, idegran, vintergrön, planteras i kärl som avgränsning.
Plantering av växt på klump, Stångby plantskola. Klippis 1-2ggr/år. Kan enkelt formklippas. Maxhöjd inkl kärl 1100mm. Minimum plantering djup 400, bredd 500.

Planteringskärl
Utförs i betong/fiberbetong, ca mått 450x550xvarierad längd. Kärl skall ej vara högre än bröstningshöjd fönster.
Möjlig tillverkare:
Skulpturfabriken (specialmått)
Alternativt produkt "Theo"
Längd: 800mm, 1150mm, 1200mm, 1800 mm
Bredd: 500 mm/ Höjd: 450 mm

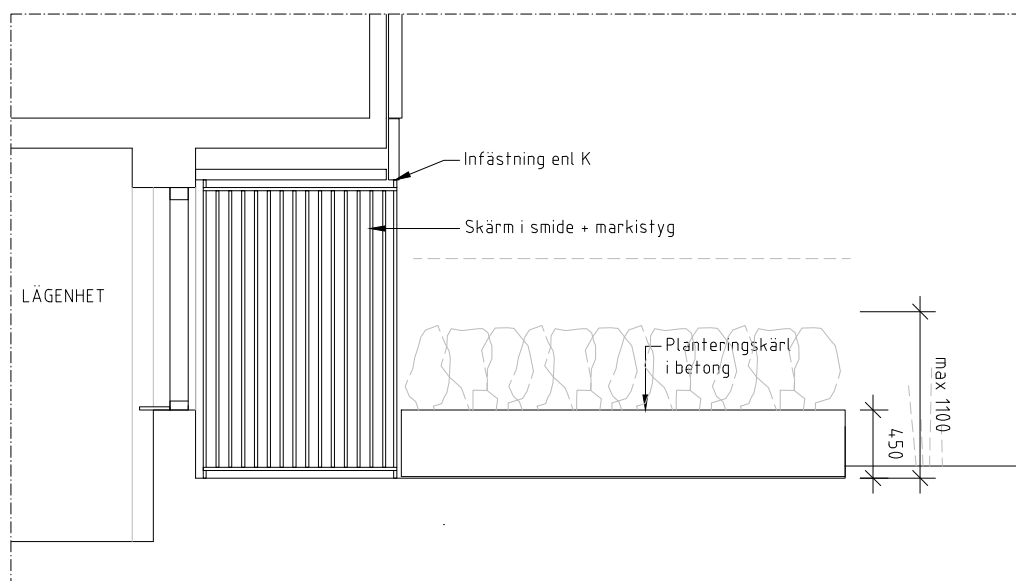


Skärm och planteringskärl mellan lgh 112-lgh 211
skala 1:50



Referens låg idegranshäck, Mien Ruys



Taxus Hillii:formklippt

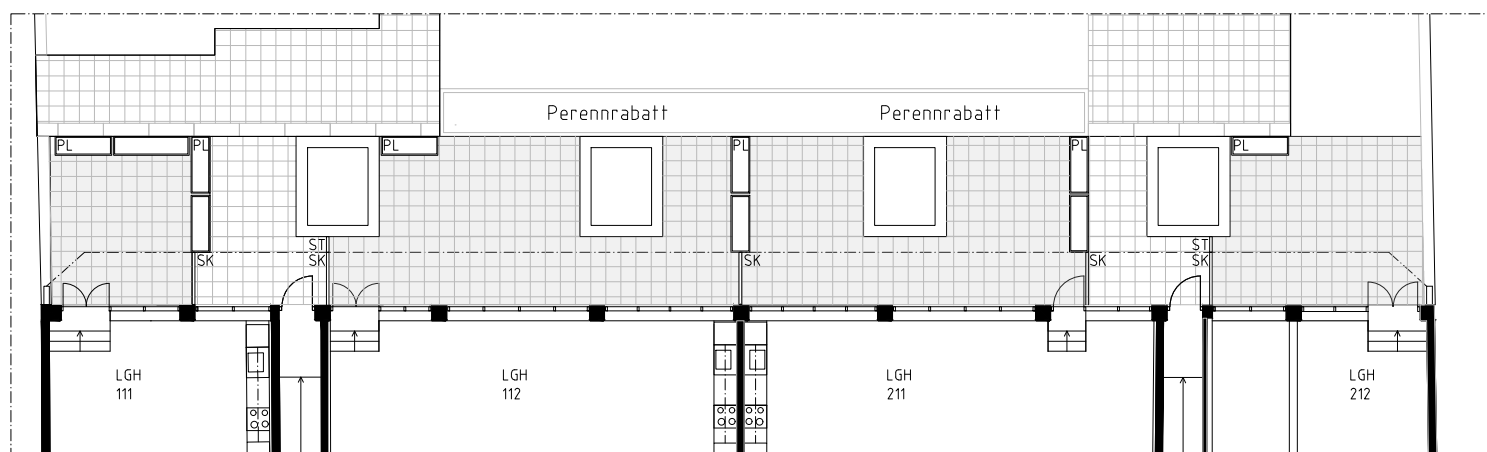

Orienterande plan: lägenheter och gård
skala 1:200



Planteringskärl: Skulpturfabriken "Frame" i betong/fiberbetong i specialmått alternativt "Theo"

TECKENFÖRKLARINGAR

PL Planteringskärl med häck
SK Skärm i stål
ST Staket i stål likt skärm

FK 2026-06-02

BET	ANT	ÄNDRINGEN AVSER	SIGN	DATUM
PRELIMINÄR HANDLING				
Kv. Geten 28 Tulegatan 45-47, Stockholm OMBYGGNAD GÅRDEN				
Brf. Kv Geten 28 PANG PANG arkitekter AB				
A	PANG arkitekter AB	Anna Pang	T: 073-941 00 24	
UPPDRAG NR	RITAD AV	ANSVARIG		
DATUM	HANDLÄGGARE	TEL		
2025-11-XX	A.PANG			
INNEHÅLL				
SKÄRMAR/AVGRÄNSNINGAR PÅ GEMENSAM GÅRD				
SKALA (A3)	NUMMER	BET		
1:50	A.45.4-103			