


TELEGRAFTERRASSEN

Bostad: Enplan A11 | Rok: 4 | Boarea: 140 m²

PLAN 2

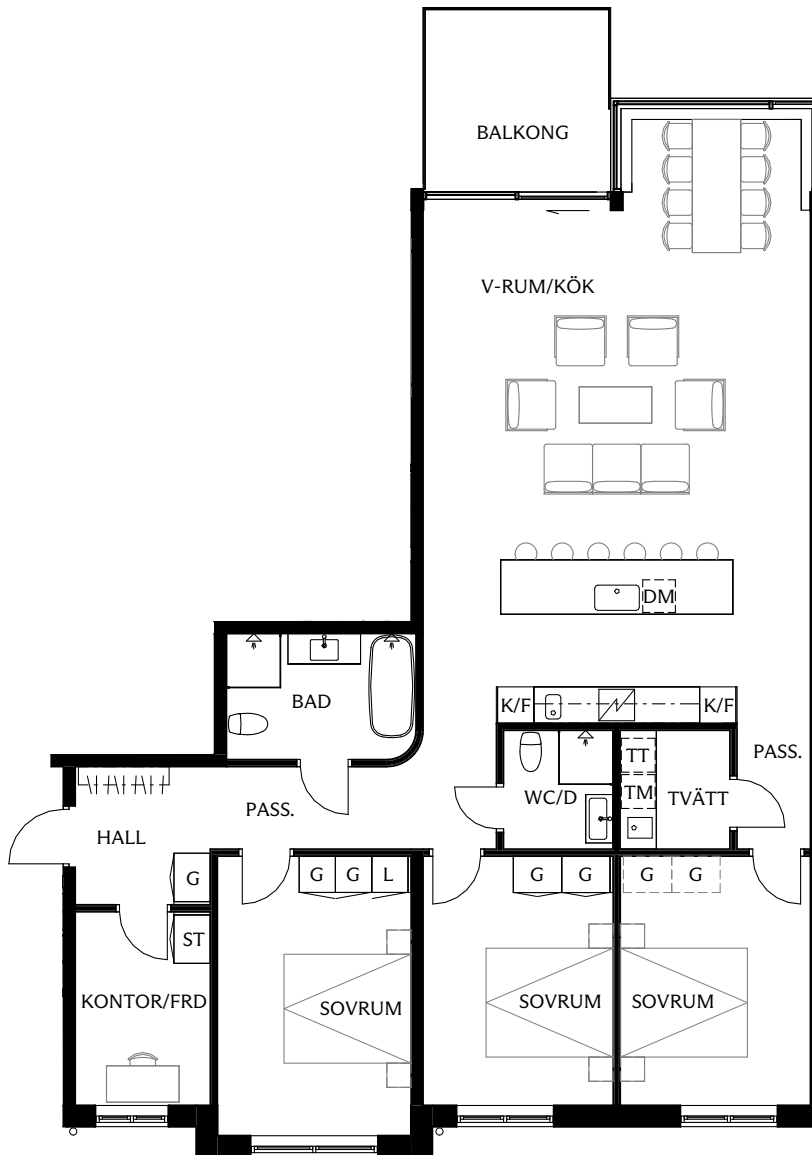

FÖRKLARINGAR


G	GARDEROB		SPISHÄLL
L	LINNESKÅP		KAPPHYLLA / KLÄDSTÅNG
ST	STÄDSKÅP	KLK	KLÄDKAMMARE
KM	KOMBI TVÄTT/TORK	FRD	FÖRRÅD
TM	TVÄTTMASKIN	FB, PENTRY	PENTRY FÖRBEREDELSE MED VATTEN/EL
TT	TORKTUMLARE		TILLVAL
U	UGN	TF	TAKFÖNSTER
K/F	KYL/FRYS		UTTAG FÖRBEREDS I KÖK FÖR MICROVÅGSUGN
DM	DISKMASKIN		



SKALA 1:125



ORIENTERINGSFIGUR

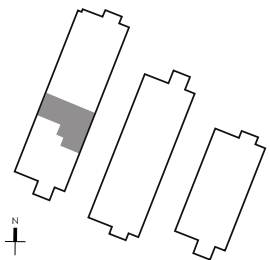

HUS A

HUS B

HUS C

MED RESERVATION FÖR EVENTUELLA FÖRÄNDRINGAR OCH TRYCKFEL