


# TELEGRAFTERRASSEN

Bostad: Enplan A17 | Rok: 4 | Boarea: 140 m<sup>2</sup>

PLAN 3

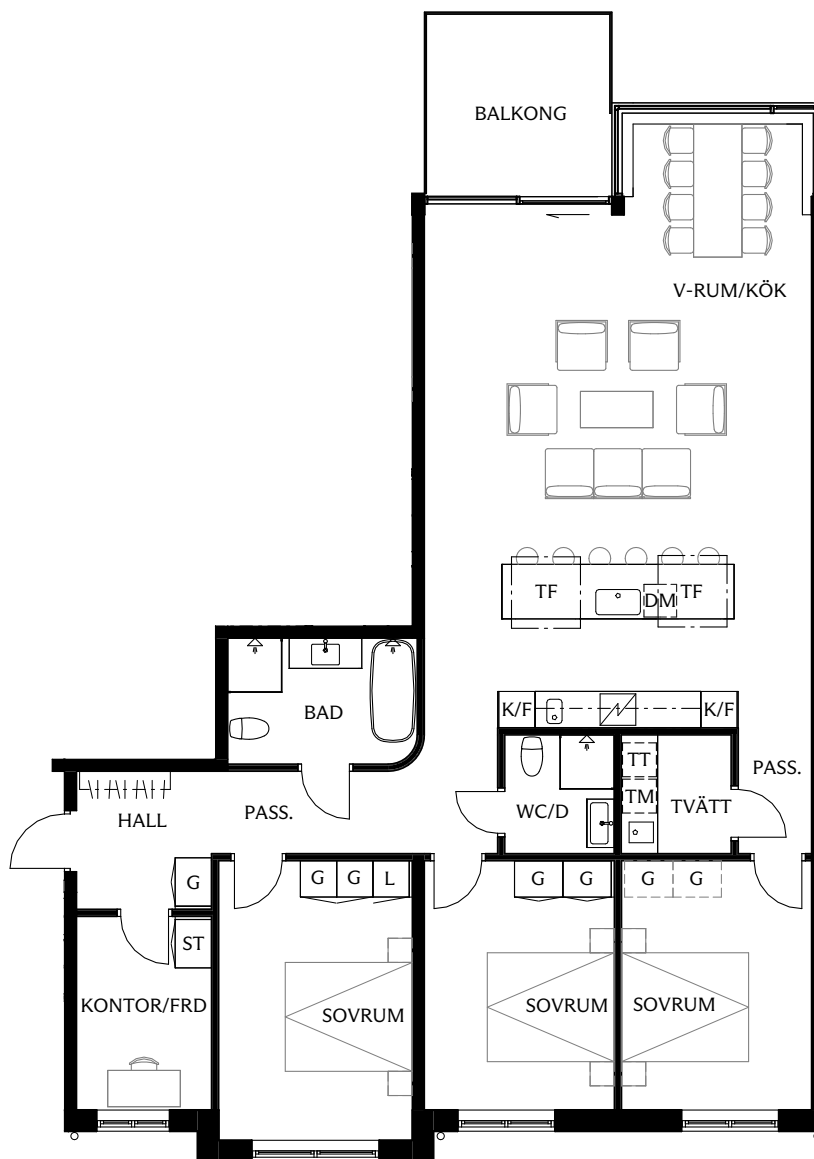


## FÖRKLARINGAR

|     |                  |            |                                        |
|-----|------------------|------------|----------------------------------------|
| G   | GARDEROB         |            | SPISHÄLL                               |
| L   | LINNESKÅP        |            | KAPPHYLLA / KLÄDSTÅNG                  |
| ST  | STÄDSKÅP         | KLK        | KLÄDKAMMARE                            |
| KM  | KOMBI TVÄTT/TORK | FRD        | FÖRRÅD                                 |
| TM  | TVÄTTMASKIN      | FB, PENTRY | PENTRY FÖRBEREDELSE MED VATTEN/EL      |
| TT  | TORKTUMLARE      |            | TILLVAL                                |
| U   | UGN              | TF         | TAKFÖNSTER                             |
| K/F | KYL/FRYS         |            | UTTAG FÖRBEREDS I KÖK FÖR MICROVÅGSUGN |
| DM  | DISKMASKIN       |            |                                        |



SKALA 1:125

## ORIENTERINGSFIGUR

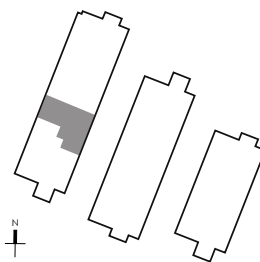

HUS A

HUS B

HUS C

MED RESERVATION FÖR EVENTUELLA FÖRÄNDRINGAR OCH TRYCKFEL

