


# Källarplan

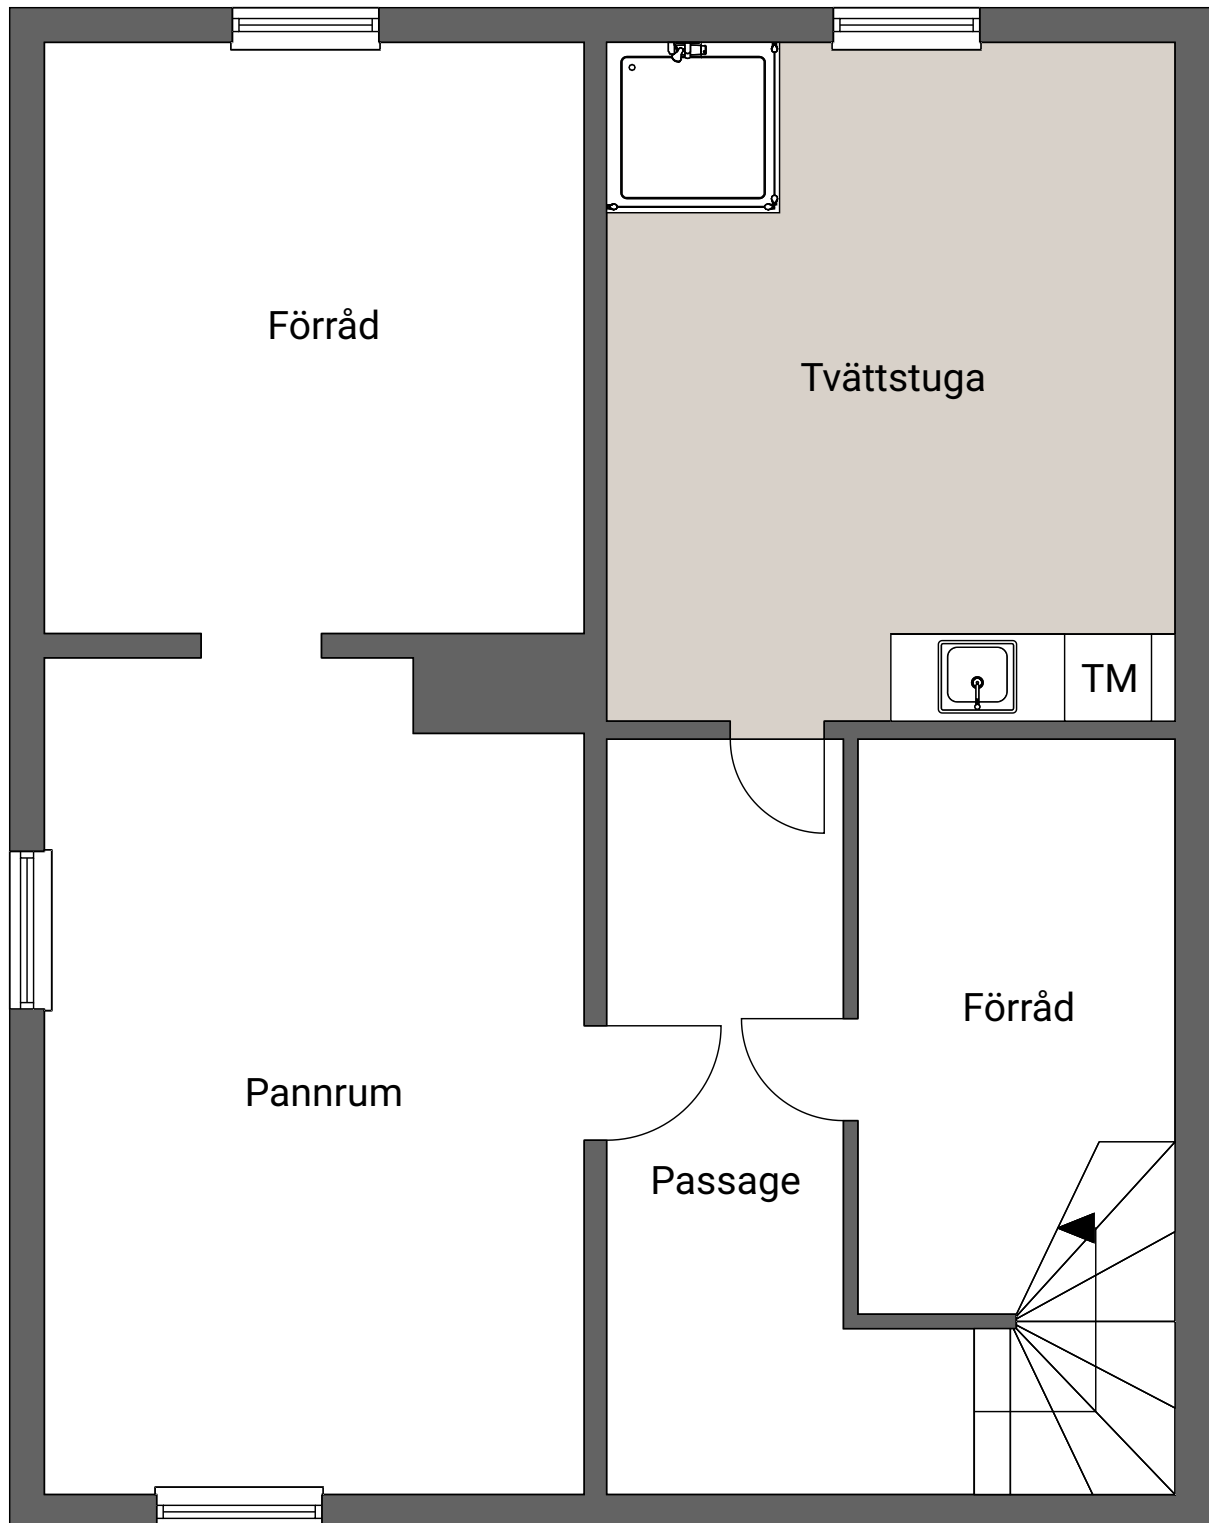

Viss avvikelse kan tillkomma. Skala och mått kan avvika från verkligheten.

**ANGELÄGET**  
FASTIGHETSFÖRMEDLING