


Källarplan

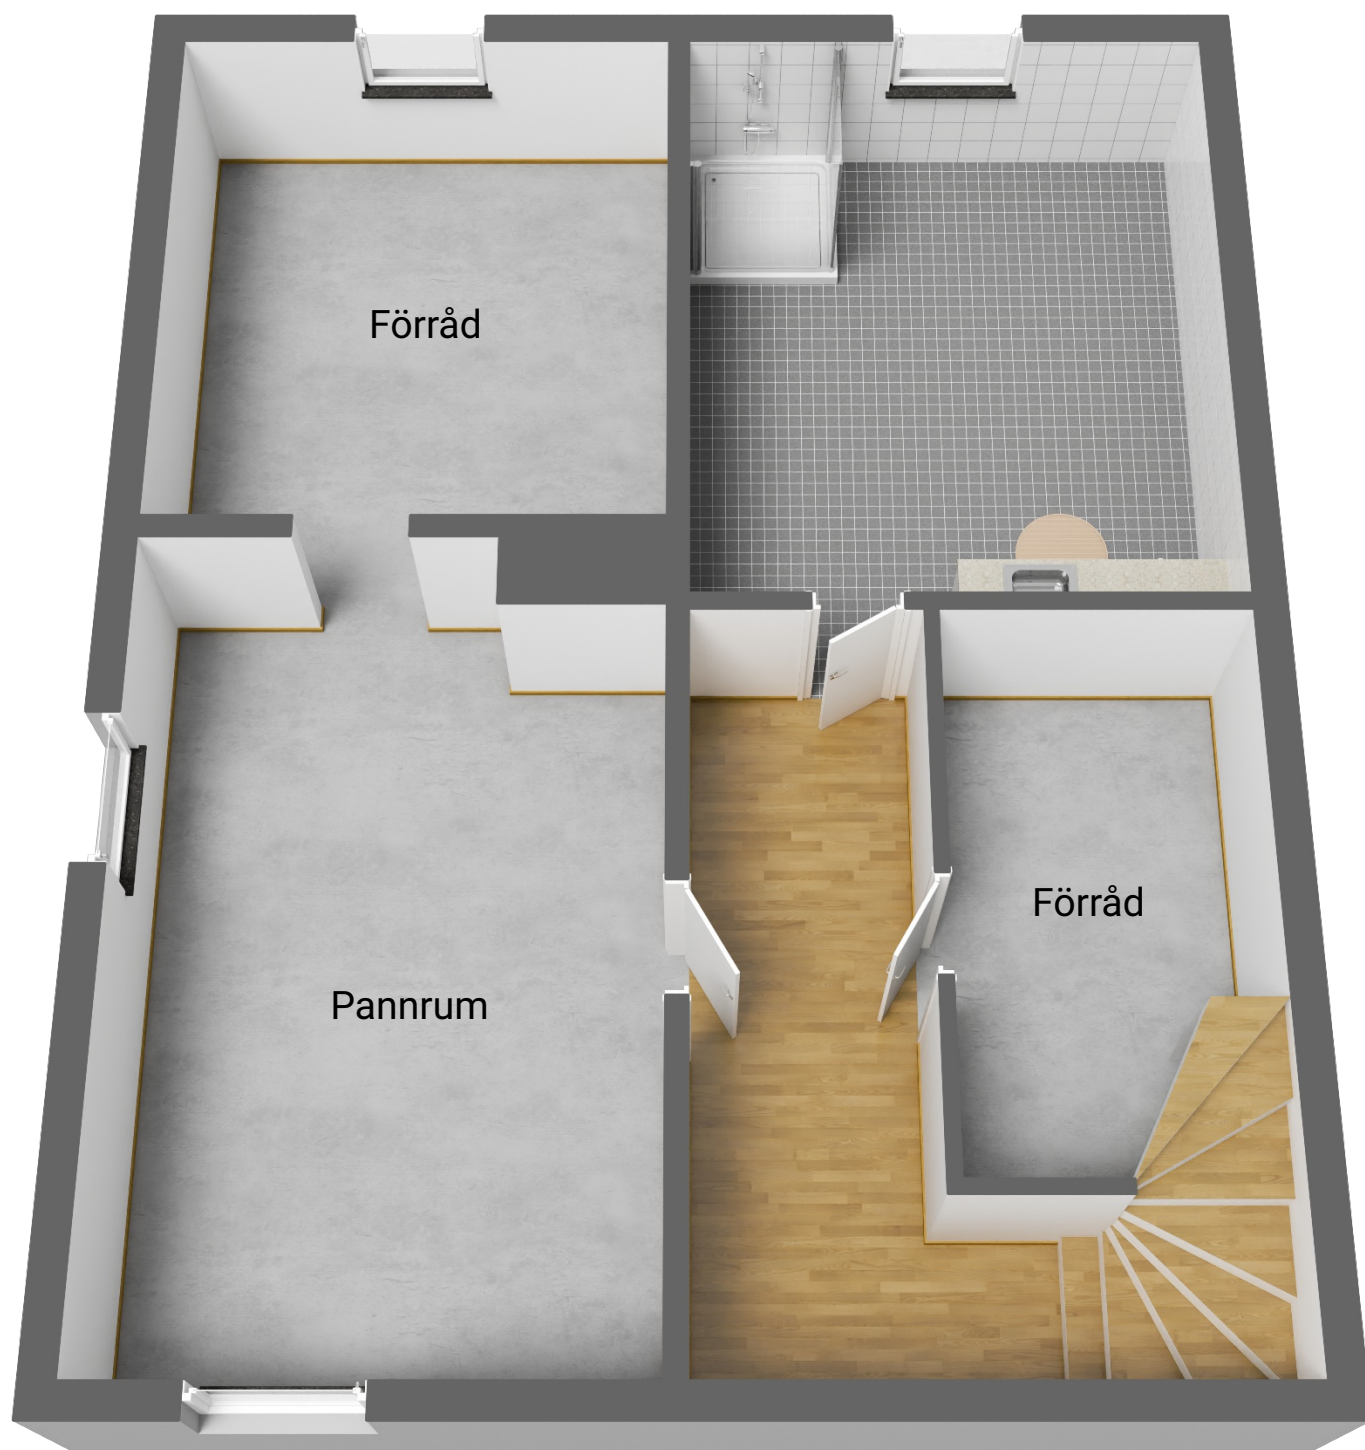

Möblering och inredning är endast exempel och överensstämmer inte med det faktiska utseendet.

ANGELÄGET
FASTIGHETSFÖRMEDELING