

KARTA

för avstyckning från fastigheten

G R Ä S Ö 1:26

Org. enhet

B1

Dnr

Öh 4/70

Upprättad år 1970 av

Lantmätare.

Socken
GräsöKommun
Östhammars stad

Län

Stockholms

Skala

1: 2000

0 20 40 60 80 100 120 140

meter

Avstyckningsbeskrivning.

Reg.nr

A. avrösningsjord 0,3713 hektar 1:297

B. " 0,3720 hektar 1:298

C. " 0,4381 hektar 1:299

FASTSTÄLLESEBEVIS

Datum

Paragraf

8 okt. 1970 1068/70

Överlantmätaren i länet fastställde i dag denna förrättning.

Servitut: Med de avstyckade områdena följer rätt att för utfart nyttja väg utmed områdenas östra gräns och befintlig väg å stamfastigheten fram till samfölld väg samt denna till allmän väg samt rätt till båtplats vid stamfastighetens strand på därför anvisad plats.

Koordinatförteckning.

Pkt.nr	X	Y
11 rm	847,41	899,26
12 rm	835,34	851,50
13 db	890,41	804,64
14 rm	936,91	796,73
15 rm	988,88	787,79
16 rm	1004,60	859,61
17 rm	960,00	870,68
18 rm	914,08	881,99

Nyttillkomna gränser:

11-12-13-14-15-16-17-18-11;
18-13, 17-4.

ÖSTHAMMARS BYGGNADSNÄMND

17. JAN 1972

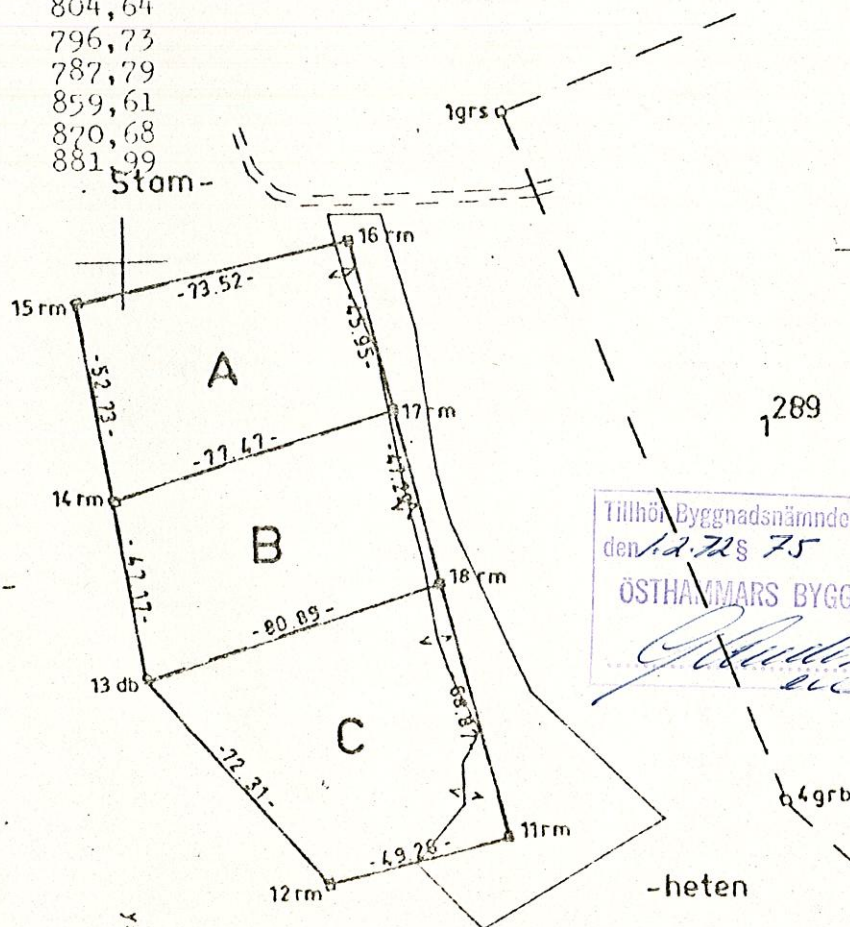
Dnr

16/72

Litt

301/3

Stom-
-fastig-

Tillhör Byggnadsnämndens beslut
den 12.7.75

ÖSTHAMMARS BYGGNADSNÄMND.

Lantmätarief. B1:0316, 8000, 68, 55A 80835

Arkivnr. m. m.

Signum.

Mätning

Koordinat

Areaber

Kartering

Förning

B.A

B.A

B.A

B.A

K.S

Ek 945, 35, 45