




s i t u a t i o n s p l a n , s k a l a 1 : 1 0 0 0

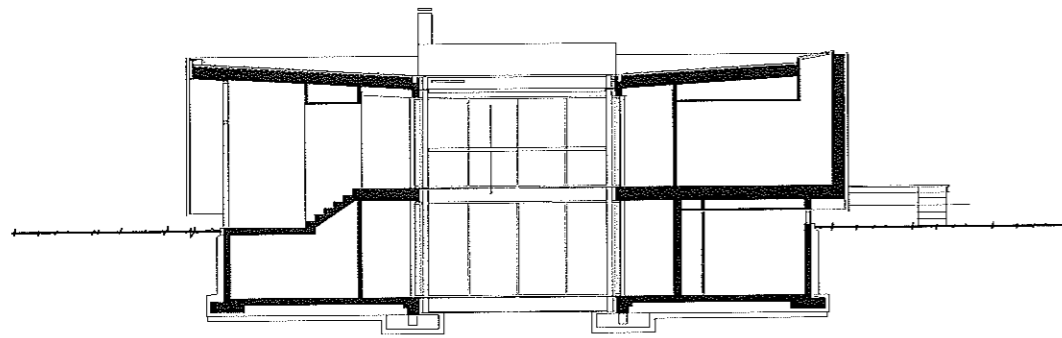


entrésection, skala 1:200

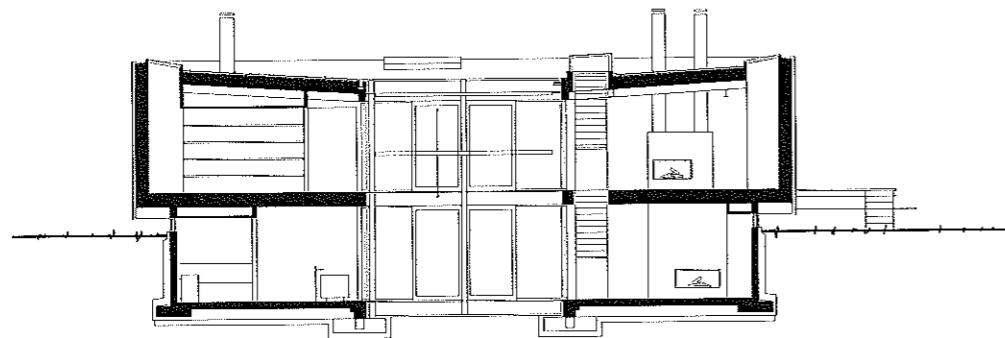

huvudsektion, skala 1:200

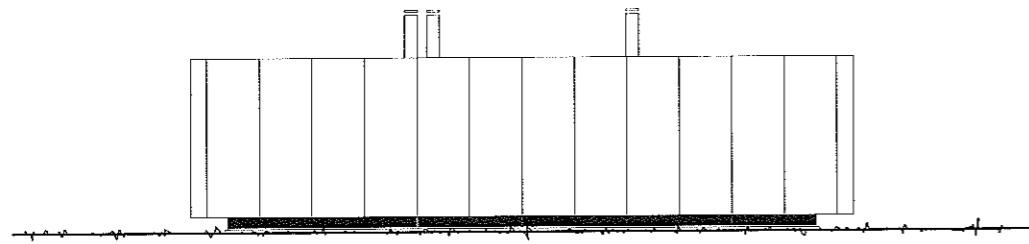

f a s a d - s t ä n g d , skala 1:200

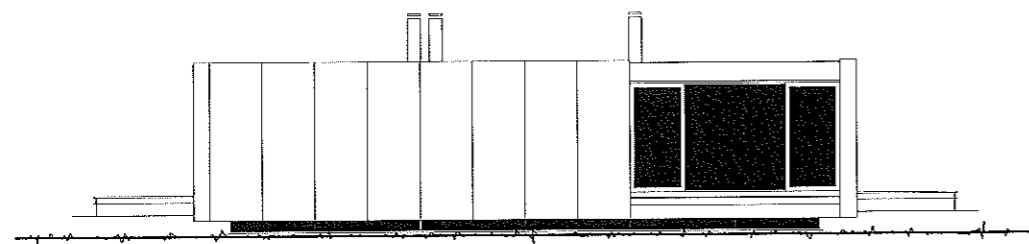


f a s a d - ö p p e n , skala 1:200




1. entré
2. kök / samvaro
3. studio
4. mötesrum / bibliotek
5. wc
6. förråd
7. boendedel
 - pentry
 - bad / wc
 - arbetsplat
 - öppenspis
8. atrium (justerbart)
9. terrasser (fällbara)

entréplan, skala 1:200

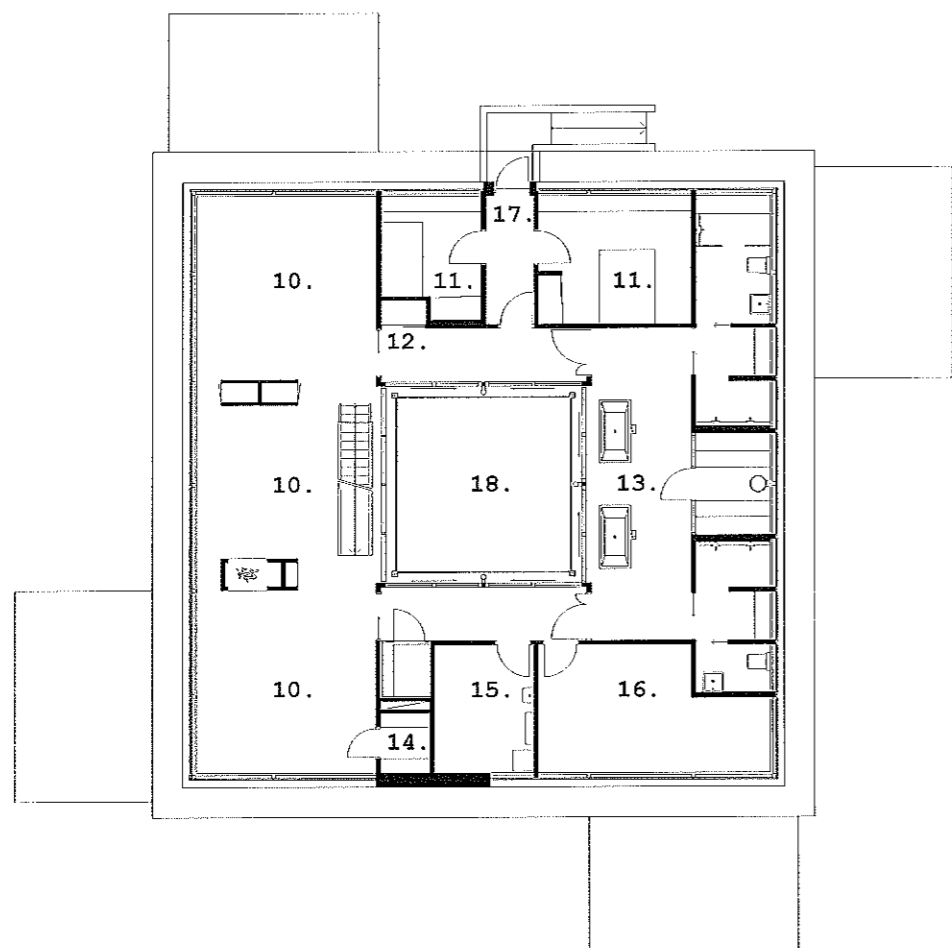

- 10. galleri
- 11. sovkabin
- 12. pentry (allmänt)
- 13. spa
 - bad / wc
 - bastu
 - omklädning
- 14. vinkällare
- 15. service
- 16. teknik
- 17. utrymning
- 18. atrium (justerbart)

k ä l l a r p l a n , skala 1:200

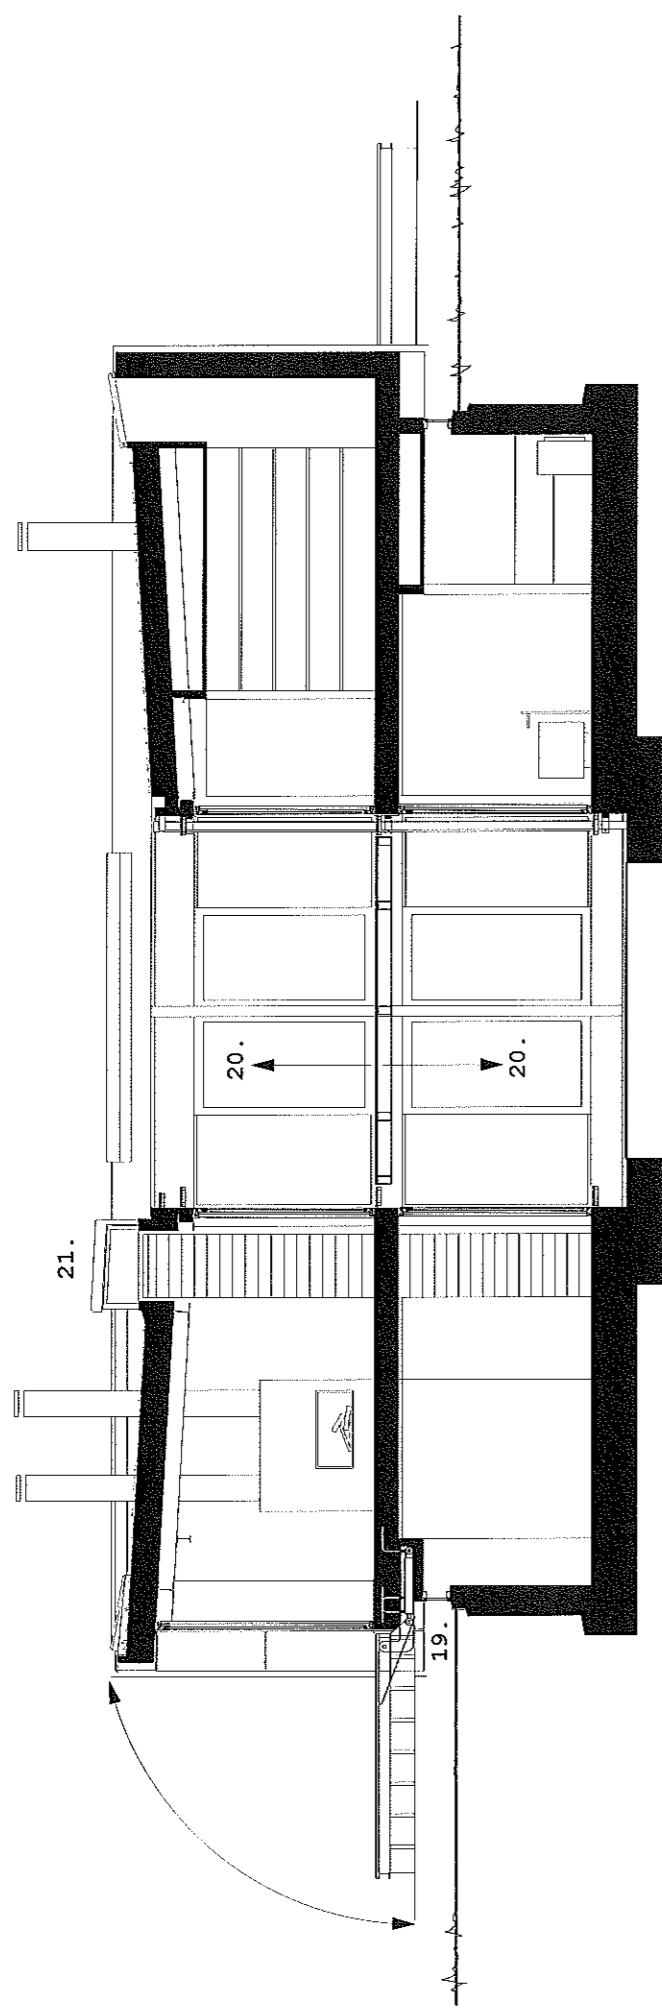

19. Dold hydraulik som sköter de fällbara terrasserna.

20. Mekaniskt, i höjdlid, justerbart atrium.

21. Hydraulisk taklanternin som möjliggör access till atrium (takterrass).

t e k n i s k s e k t i o n , skala 1:100